




PIANTA QUOTA 4.70

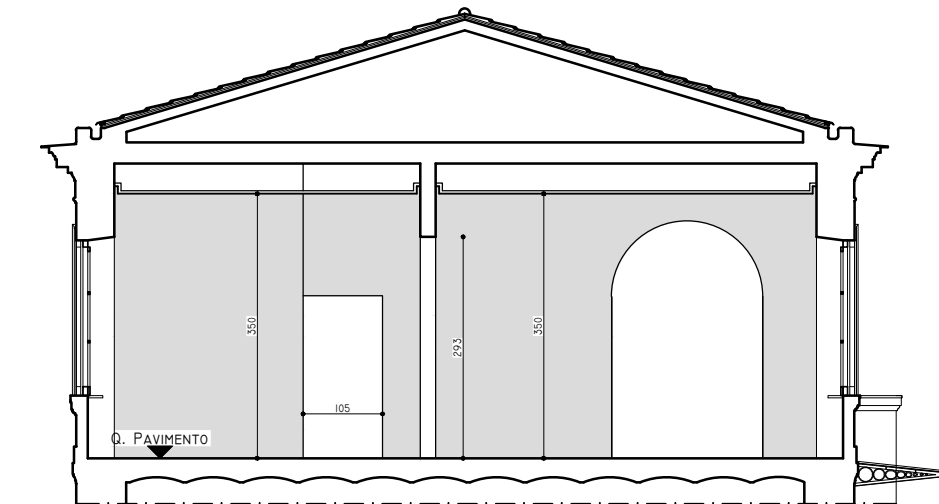

SEZIONE T2 SCALA 1:50

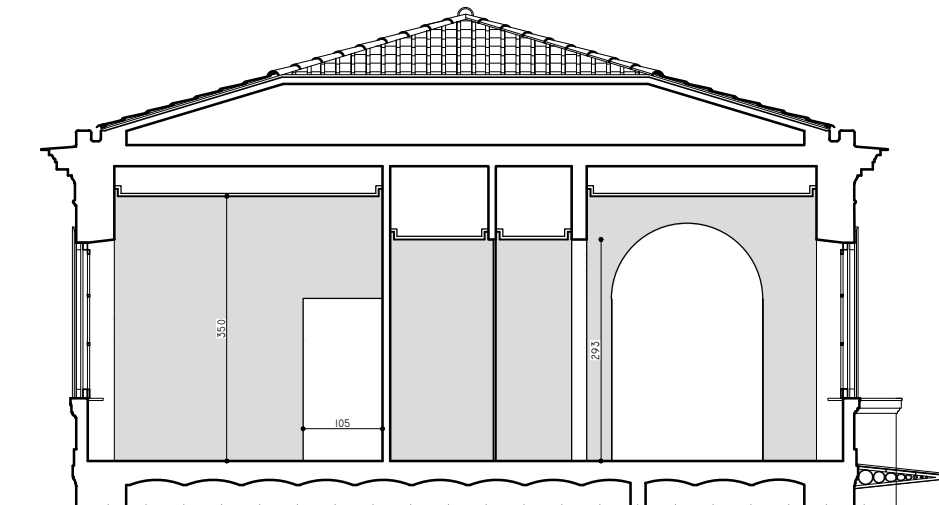


SEZIONE T1

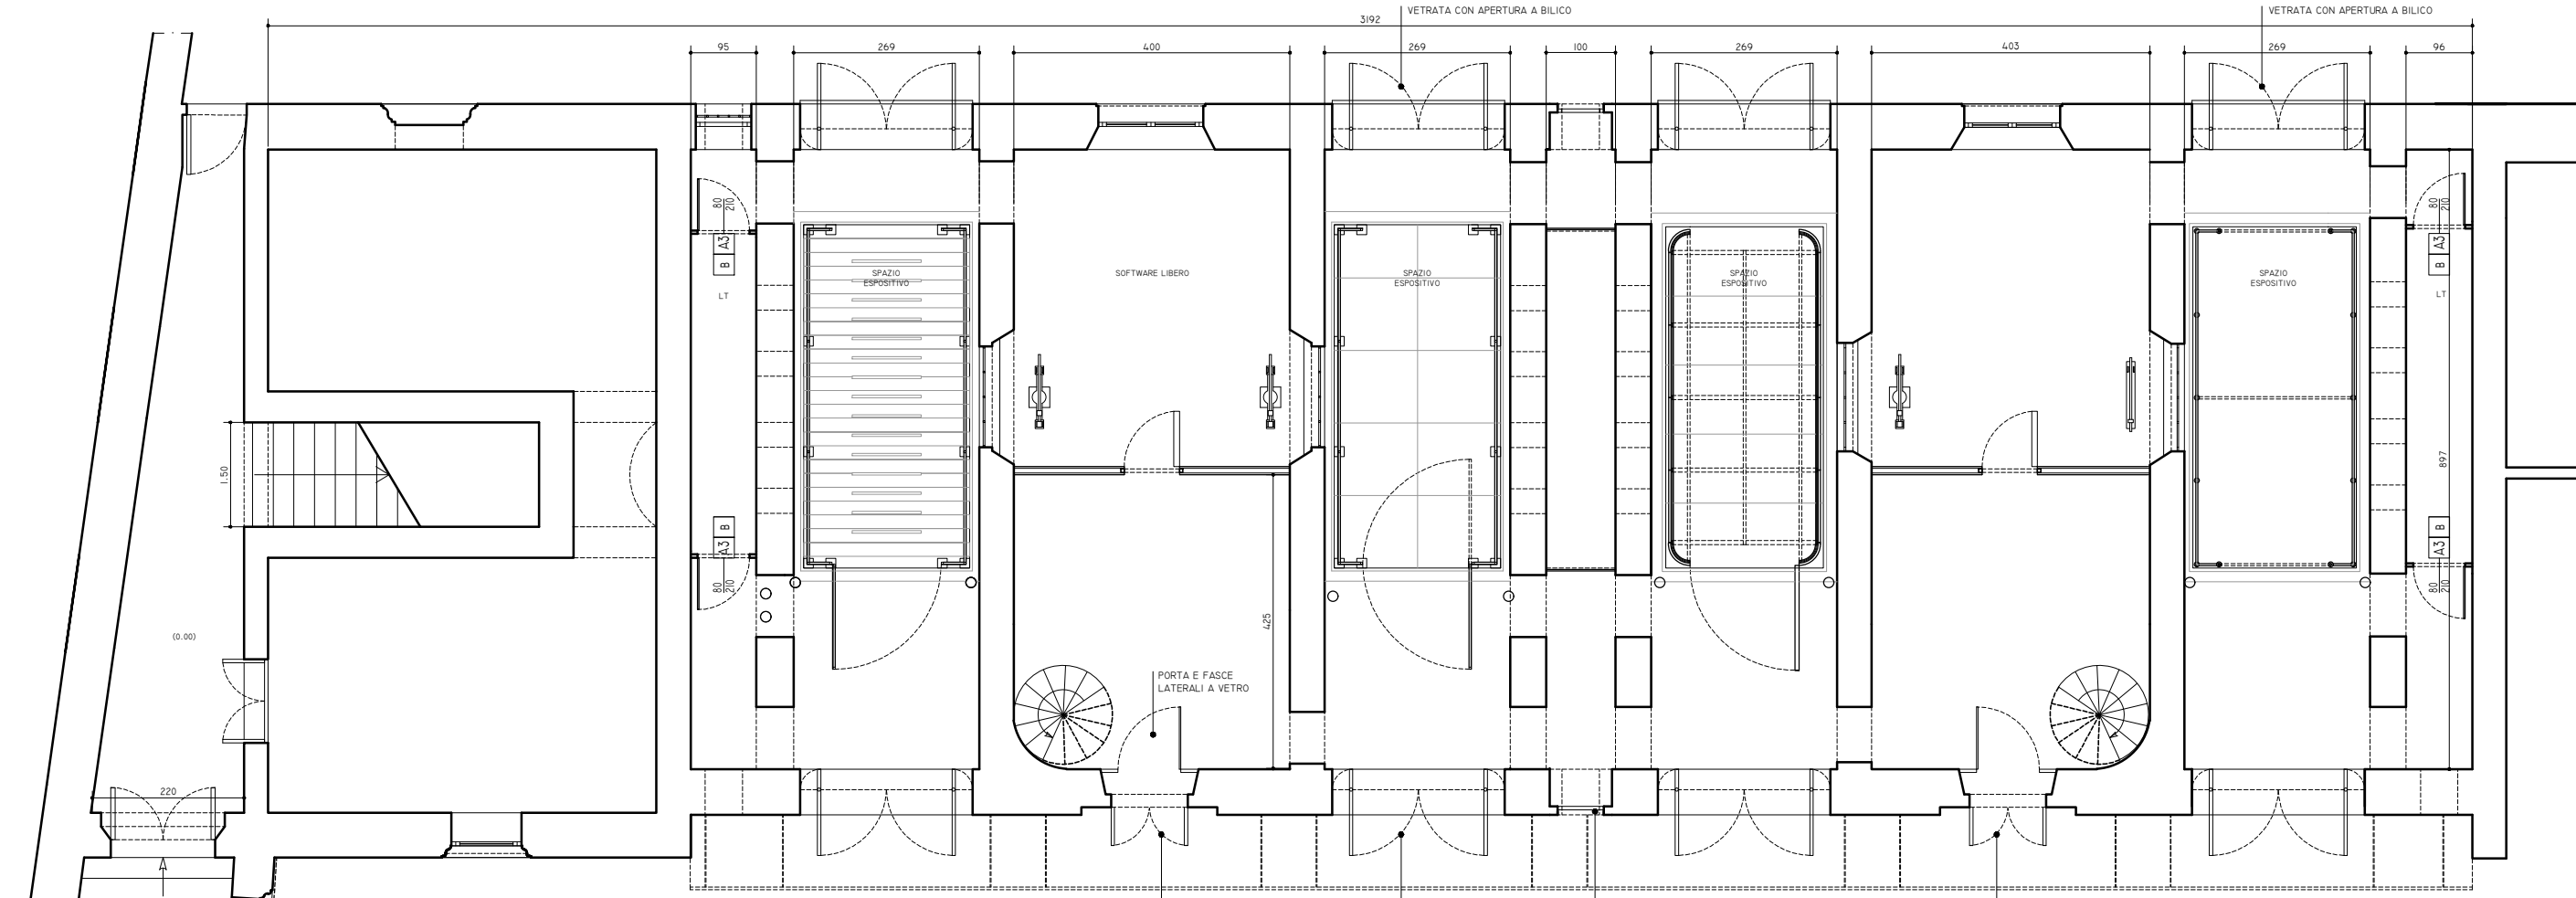


PIANTA QUOTA 0.00 SCALA 1:50

PROSPETTO NORD

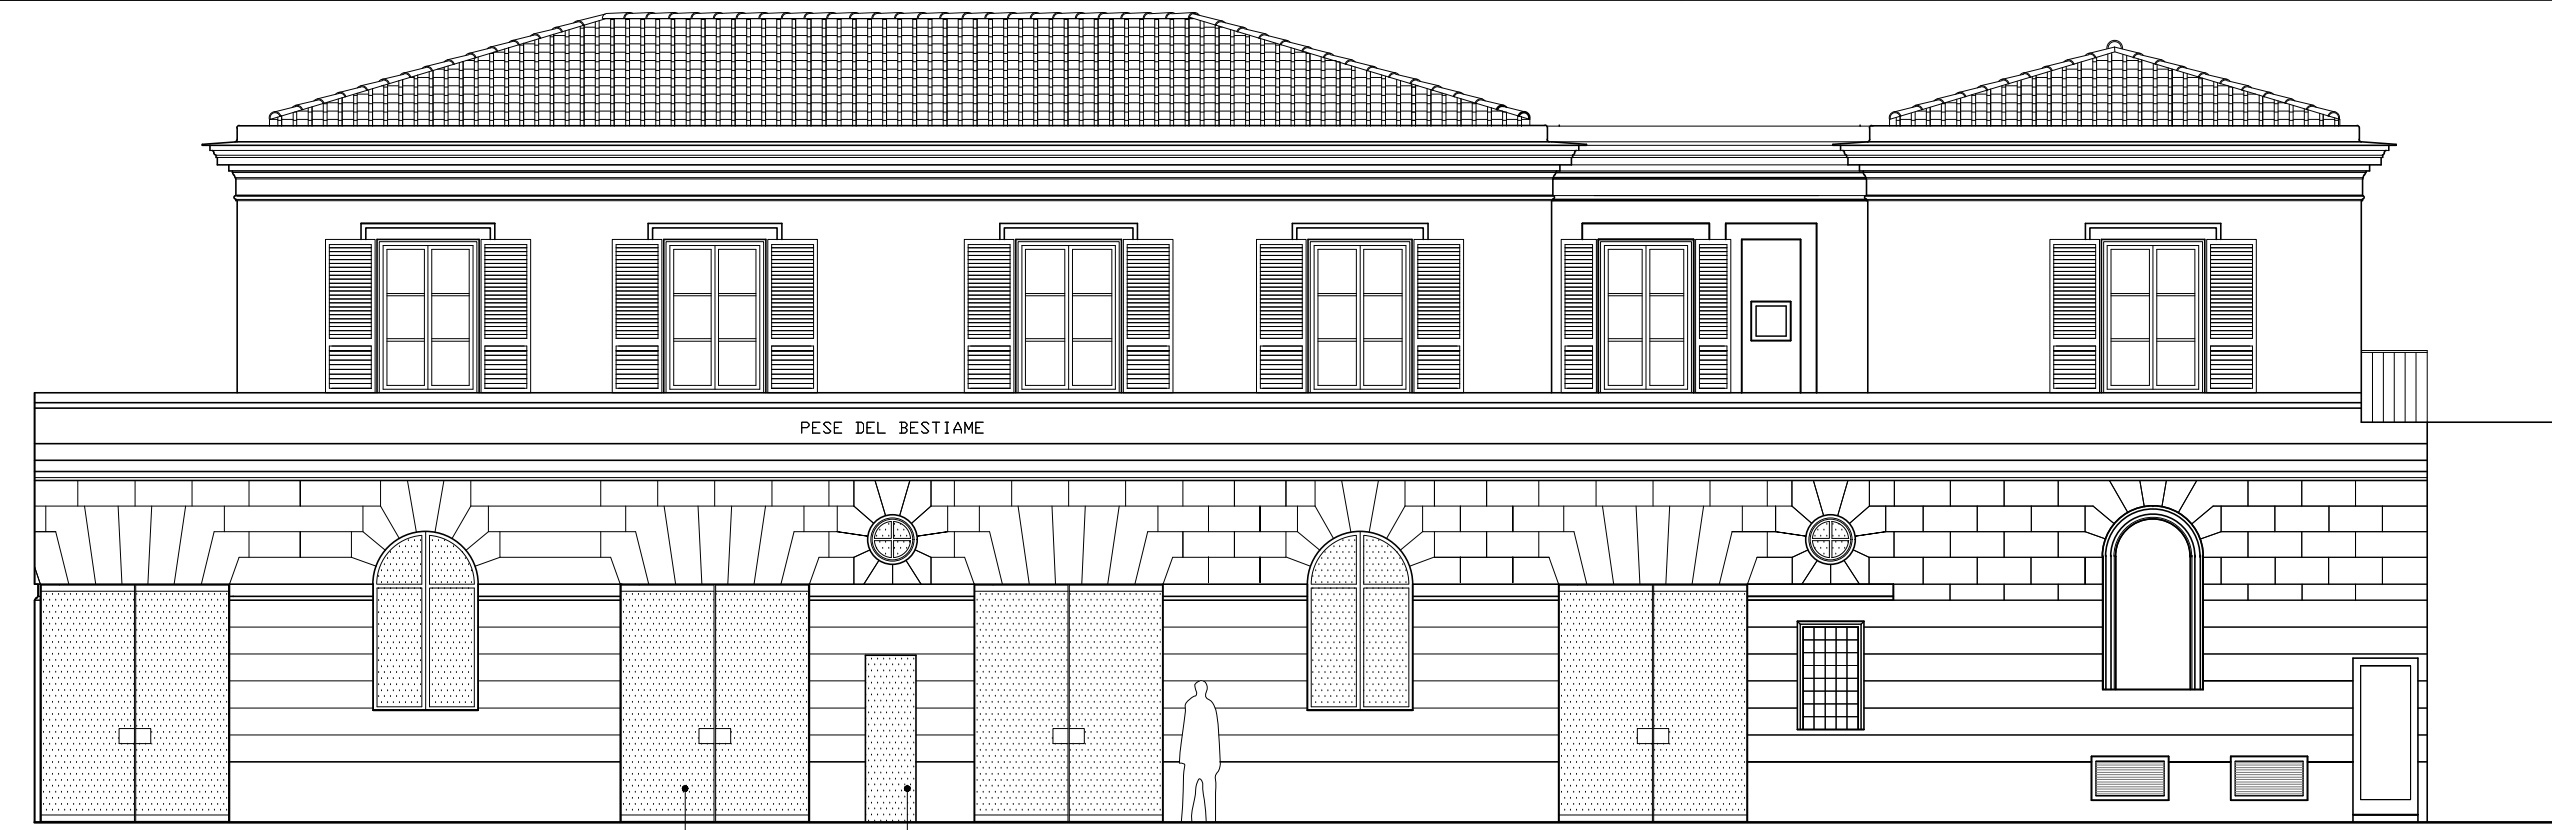

SEZIONE LI

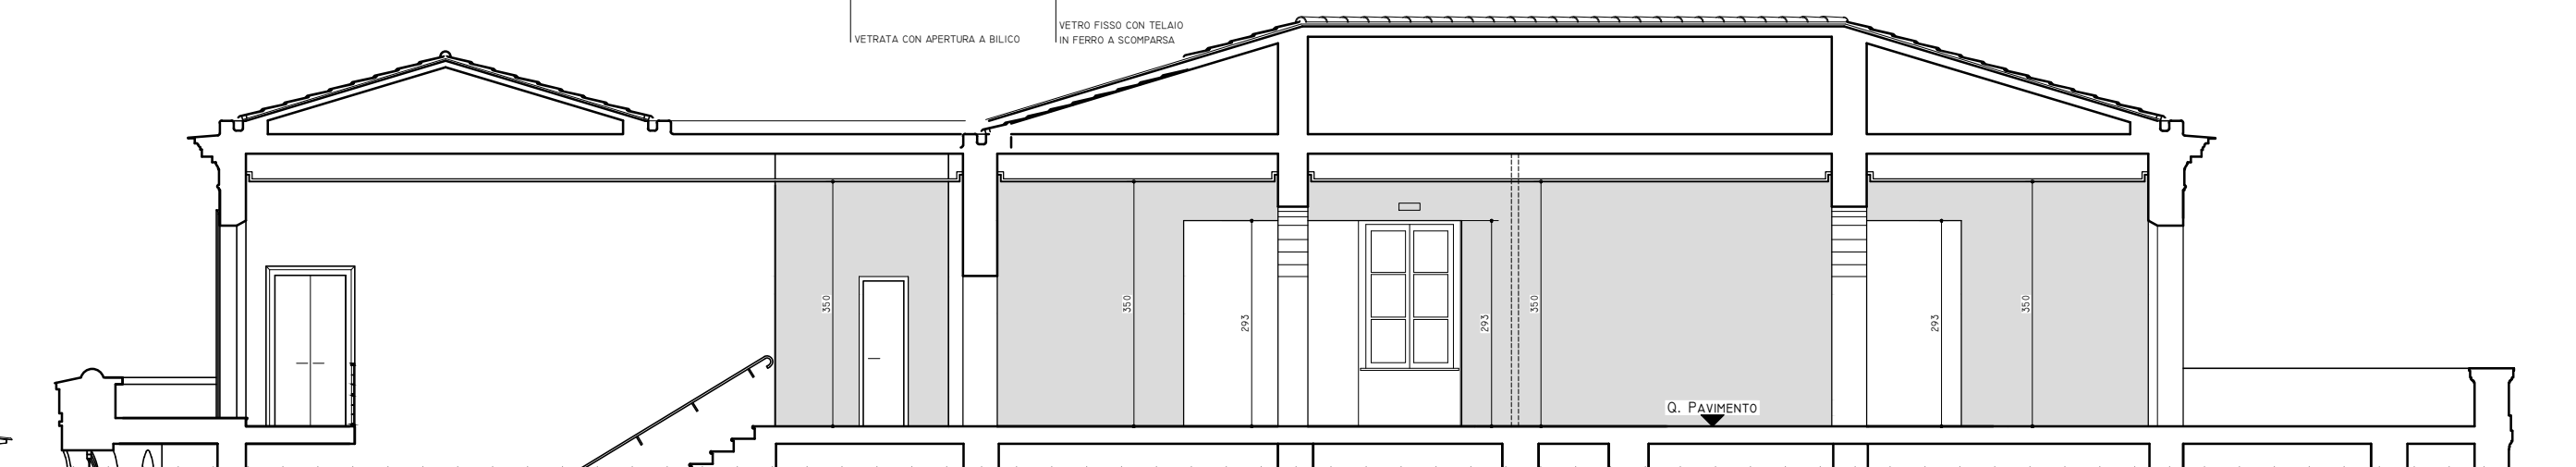

PROSPETTO SUD

