



PIANTA MODULO 2 MERCATO AGRICOLTURA BIOLOGICA

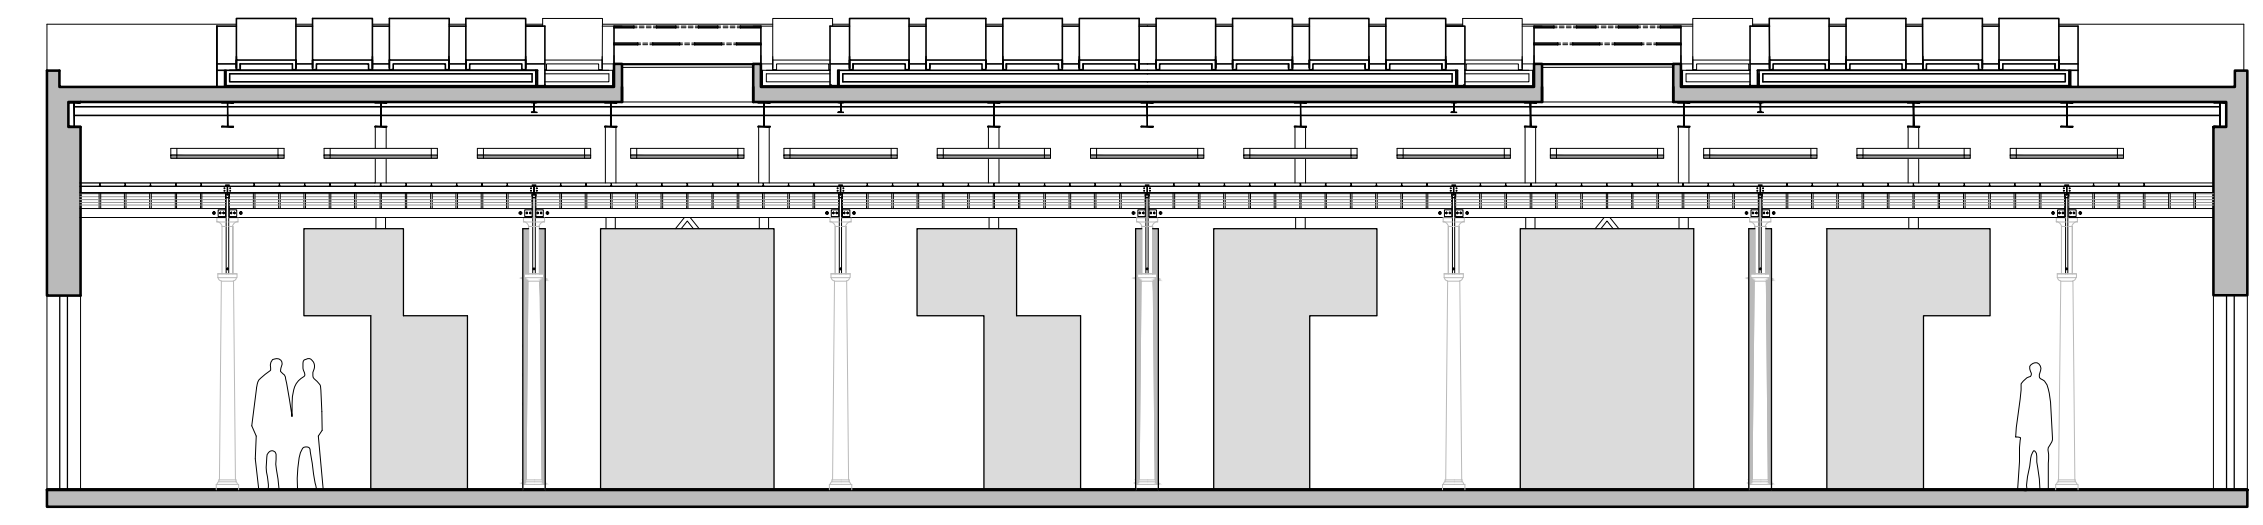


SEZIONE L1


MODULAZIONE DERIVATA PASSO STRUTTURALE

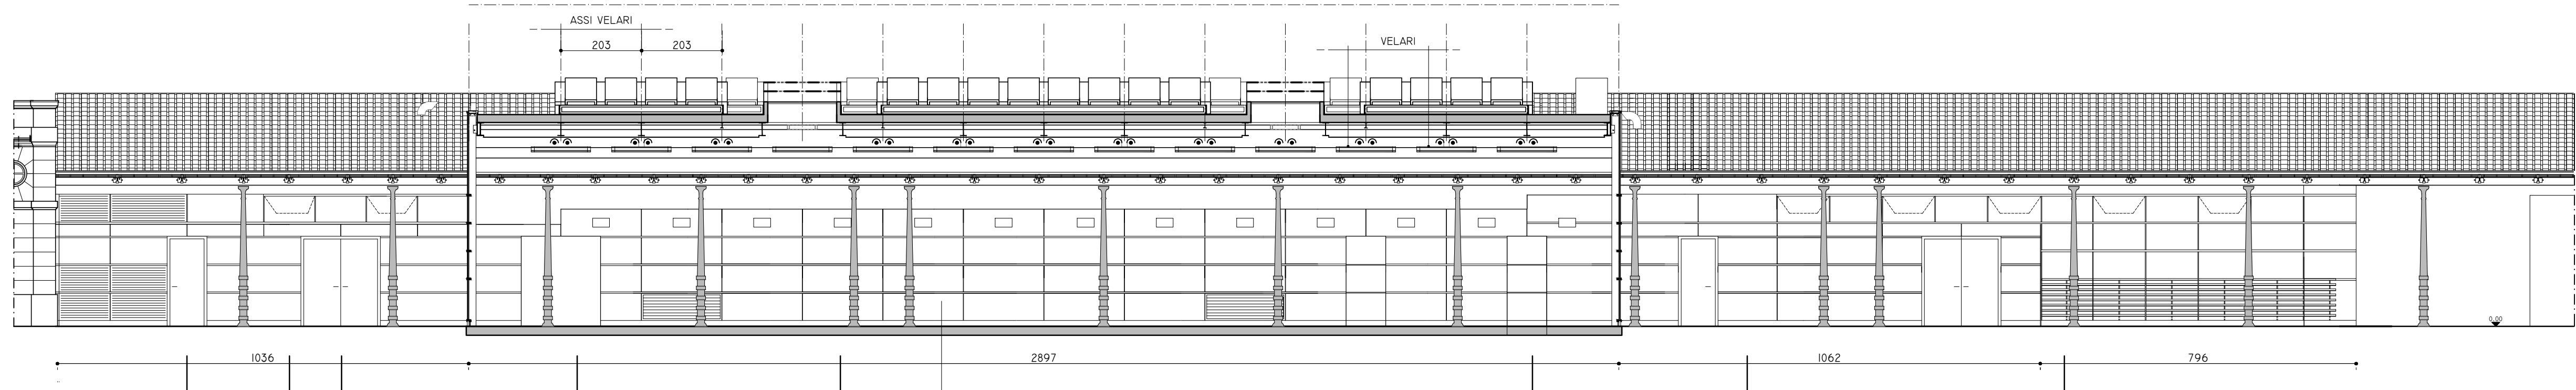


SEZIONE L3

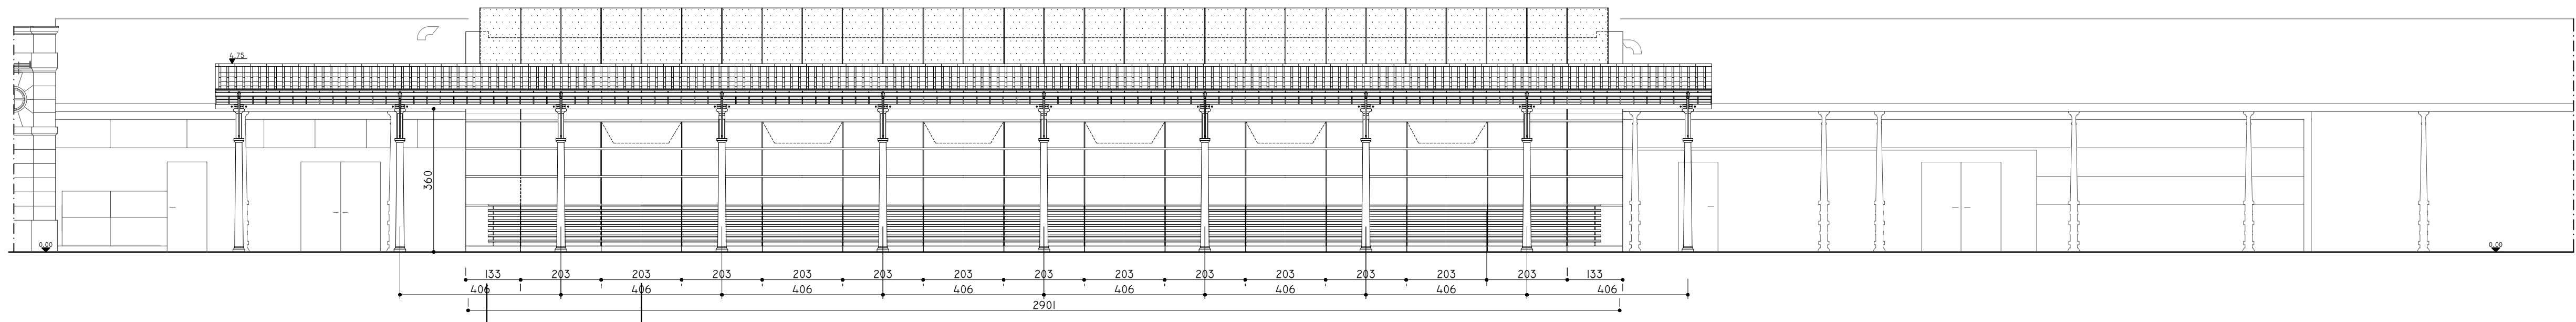


PROSPETTO SUD

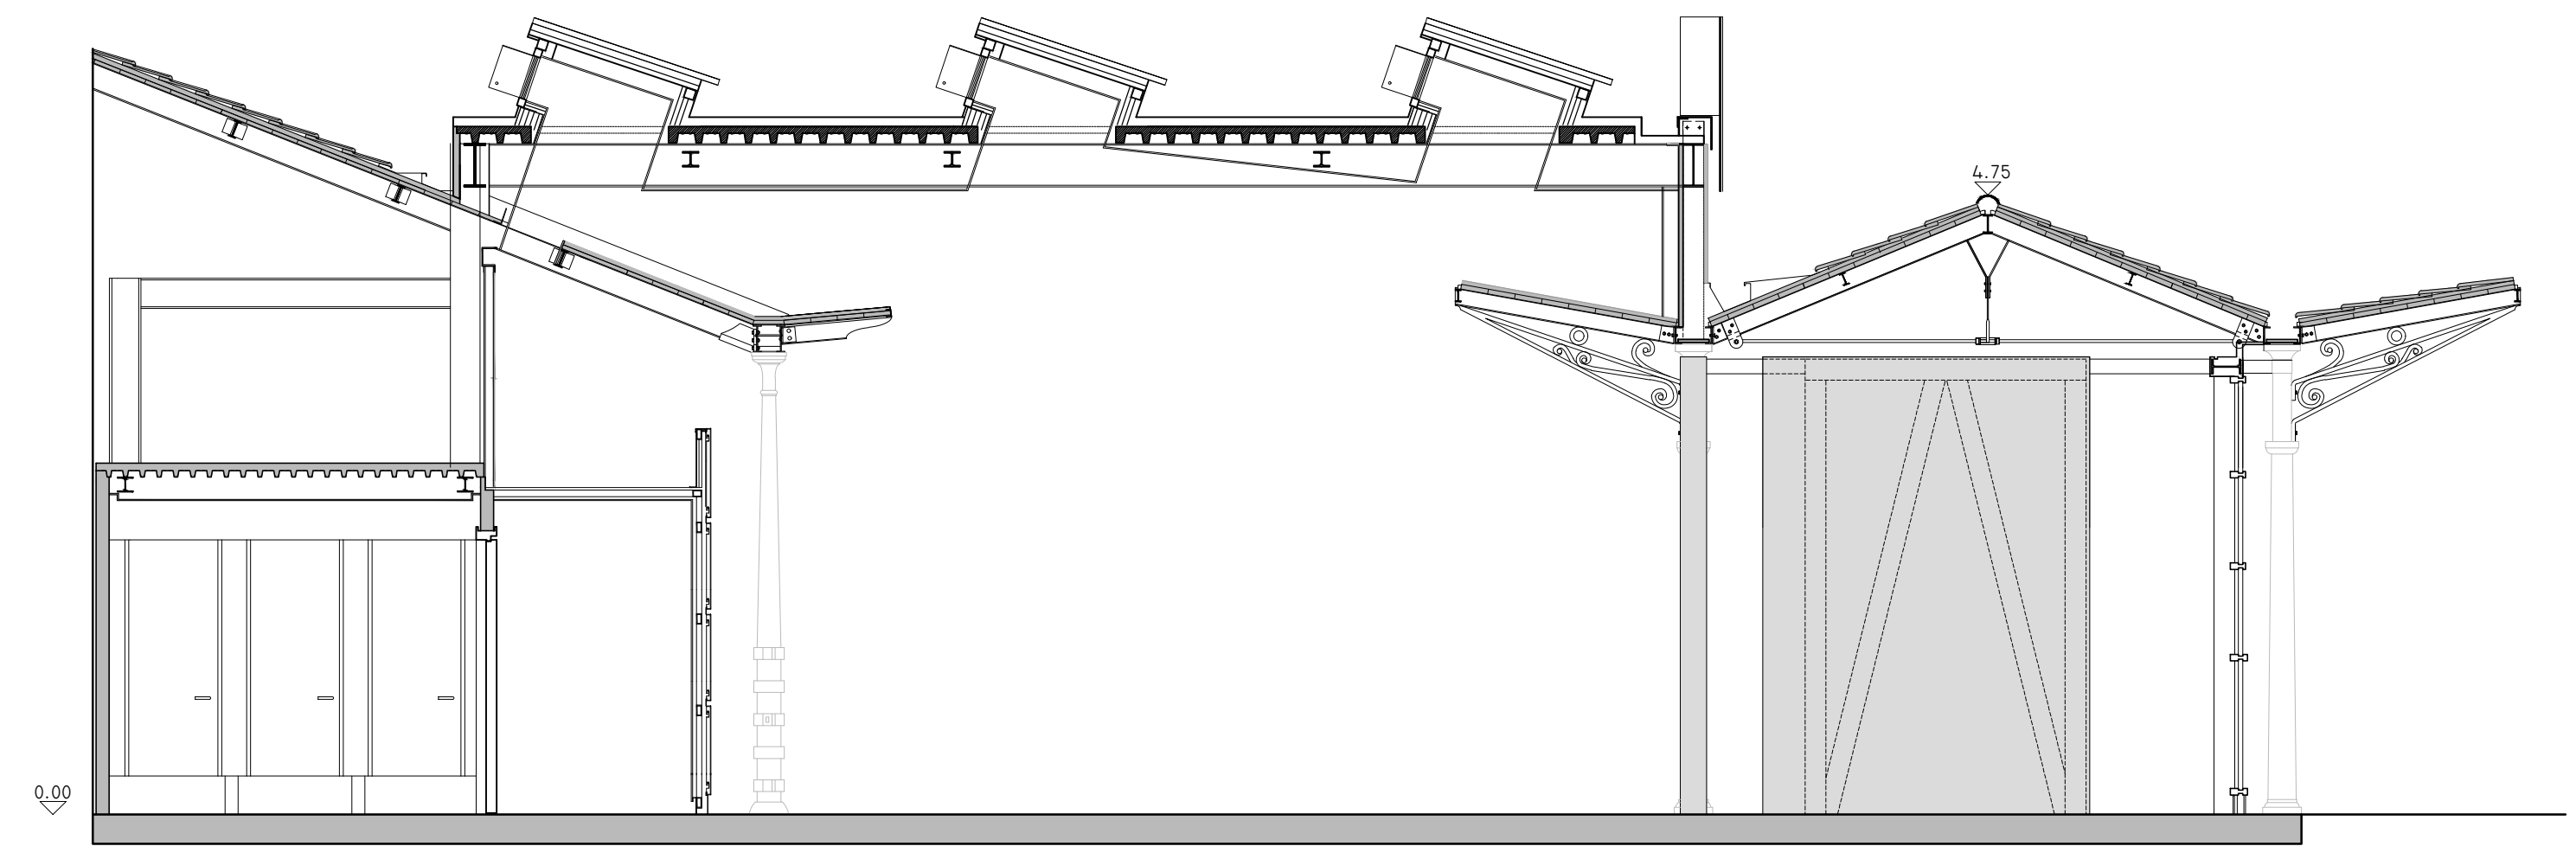

SEZIONE TRASVERSALE

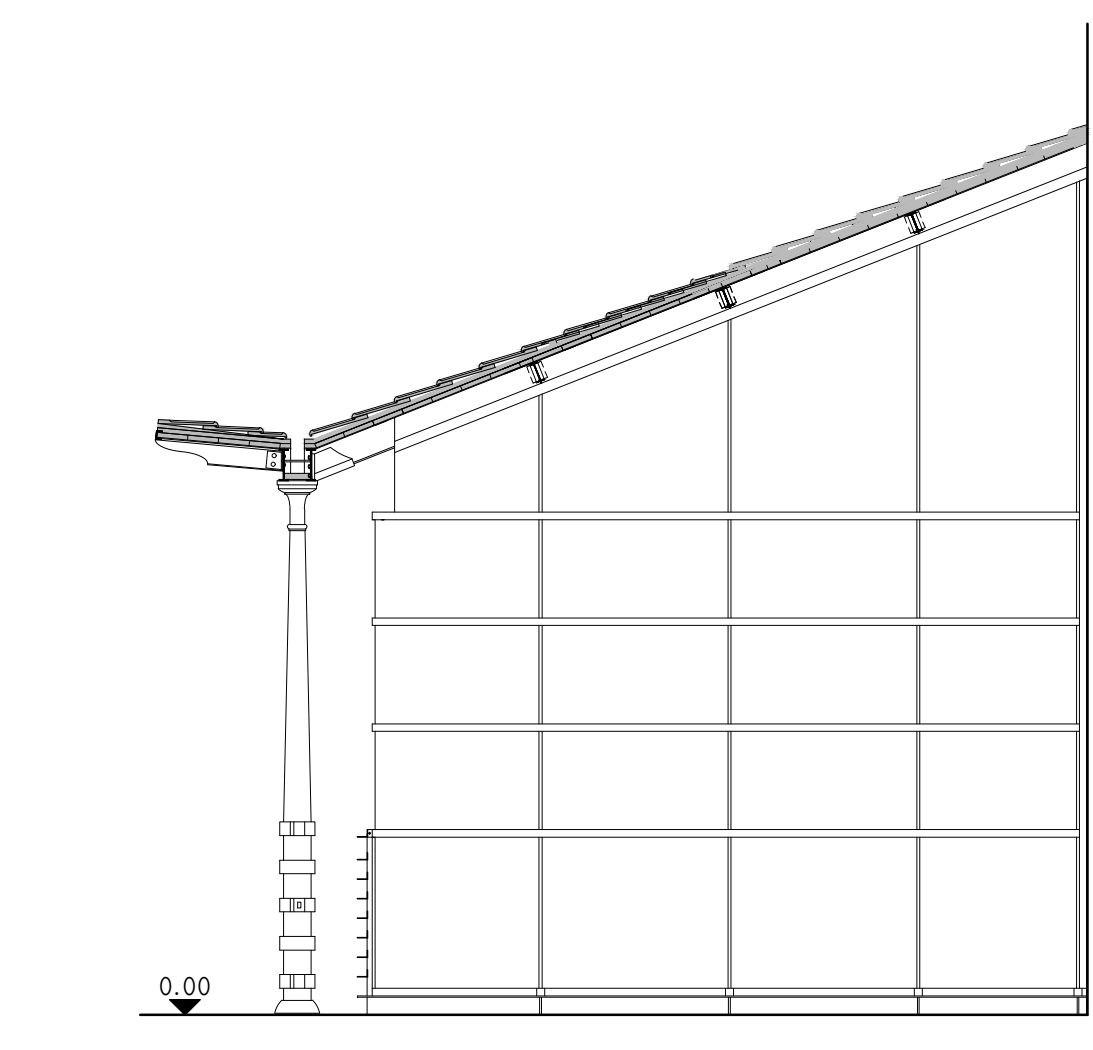

PROSPETTO TESTATA BIOBAR

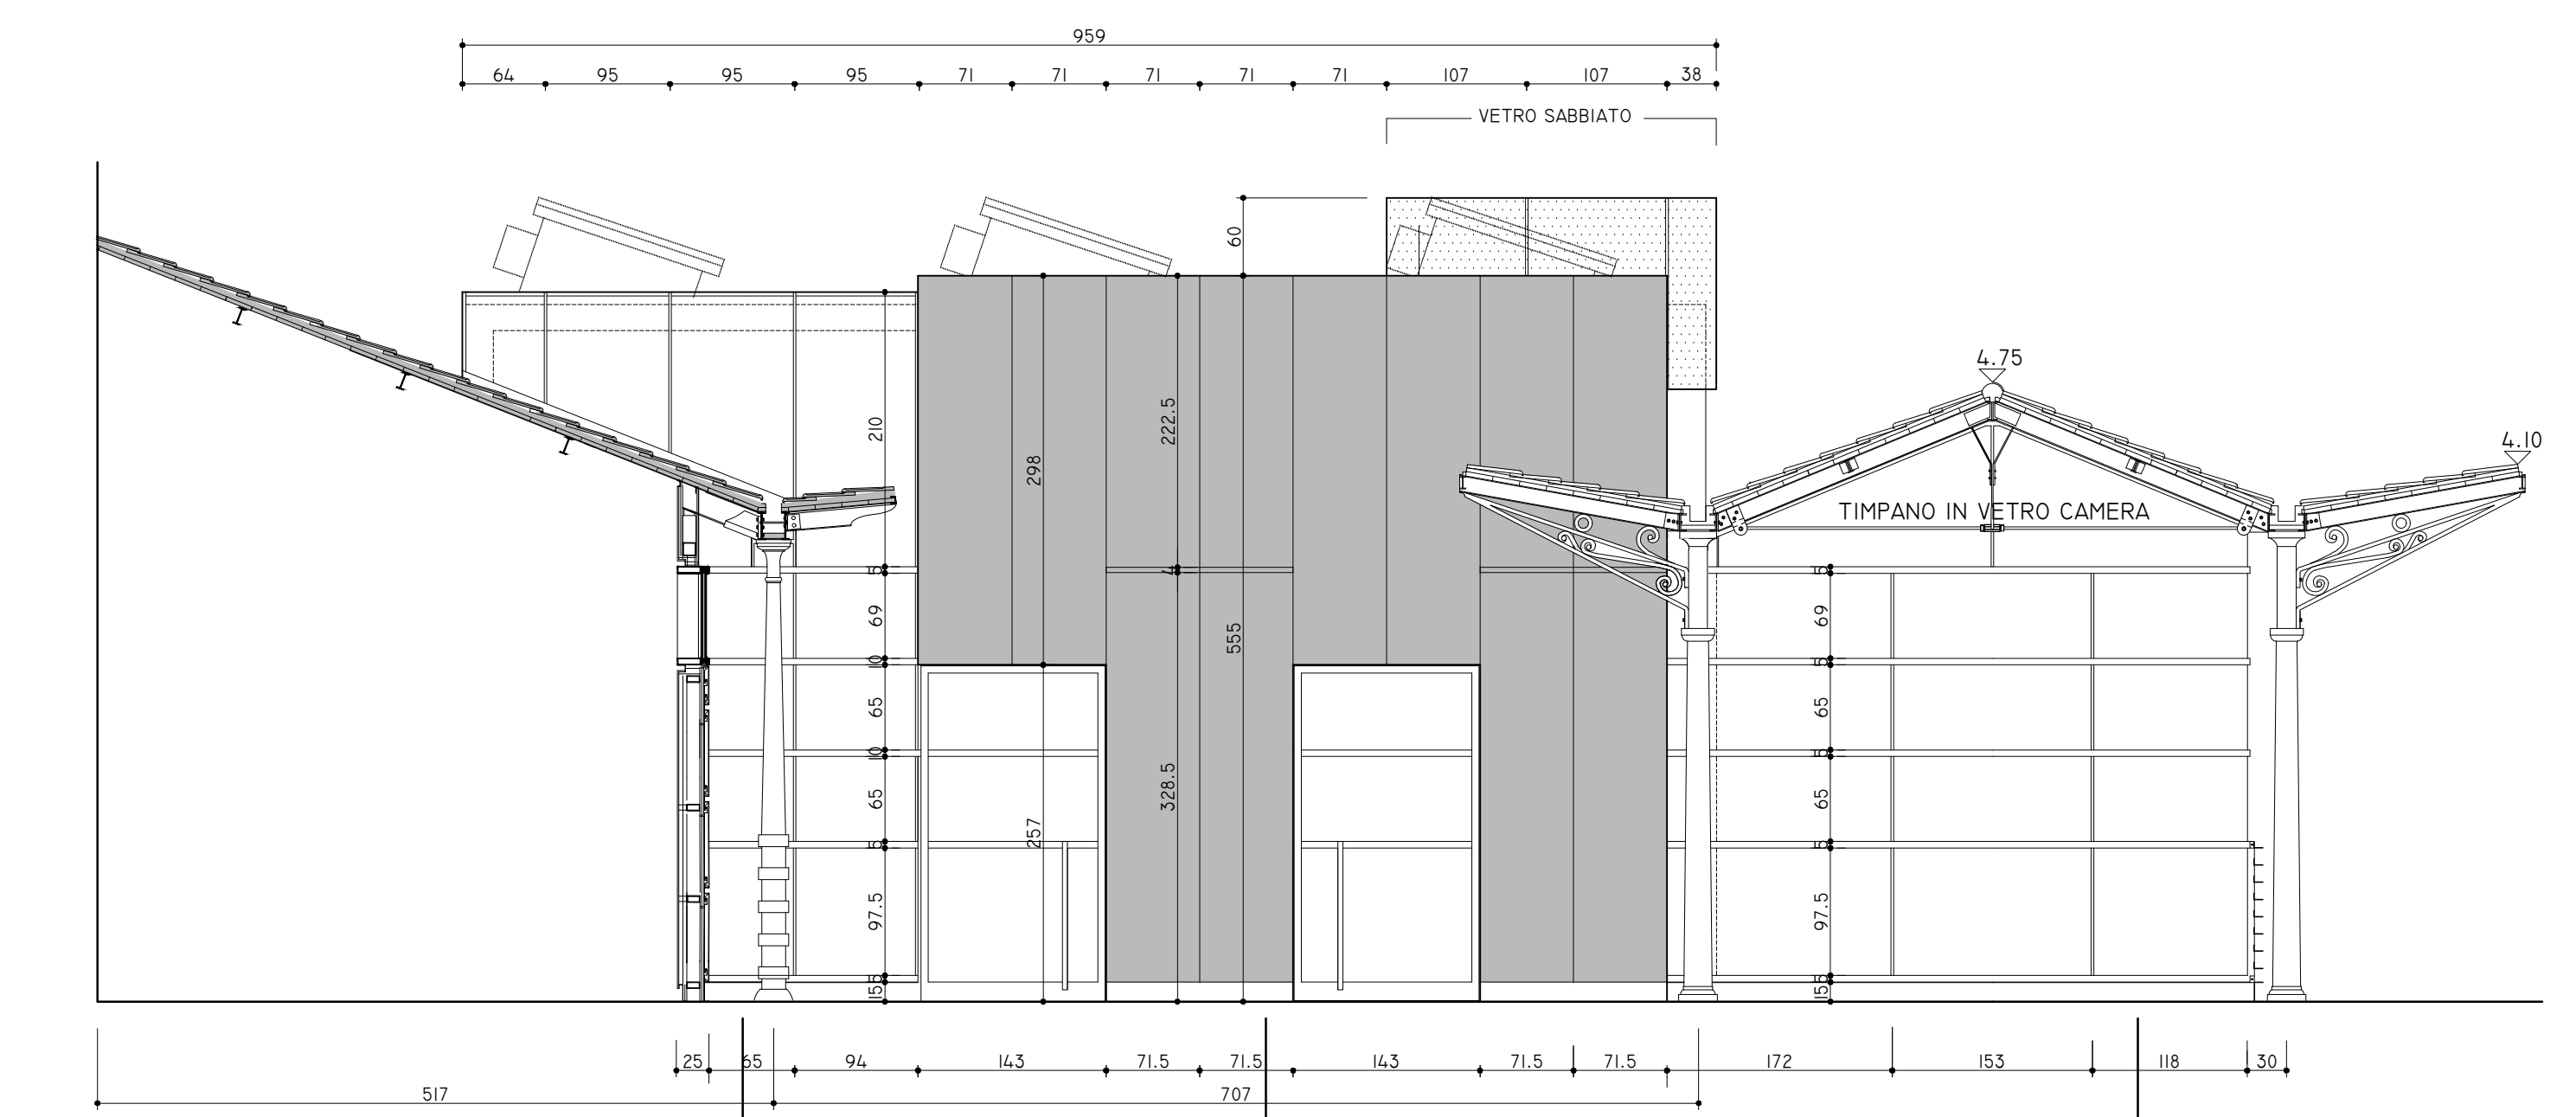

PROSPETTO OVEST