



PIANTA quota 0.00

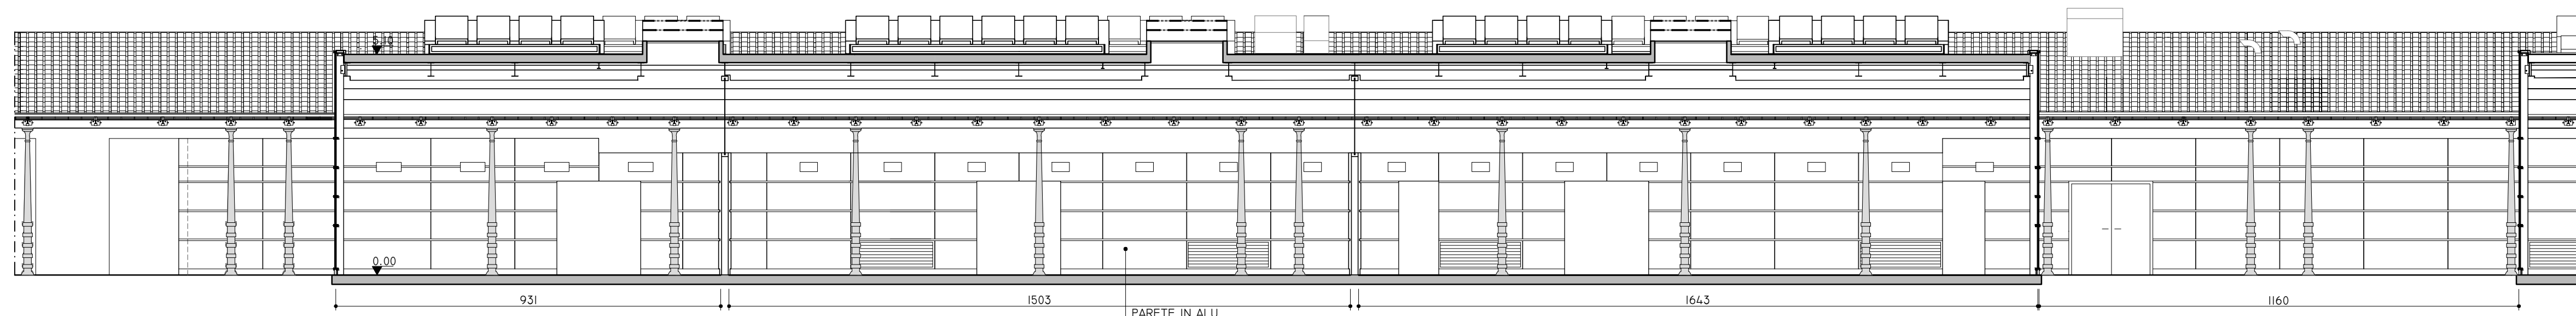


SEZIONE L3

SCALA 1:100

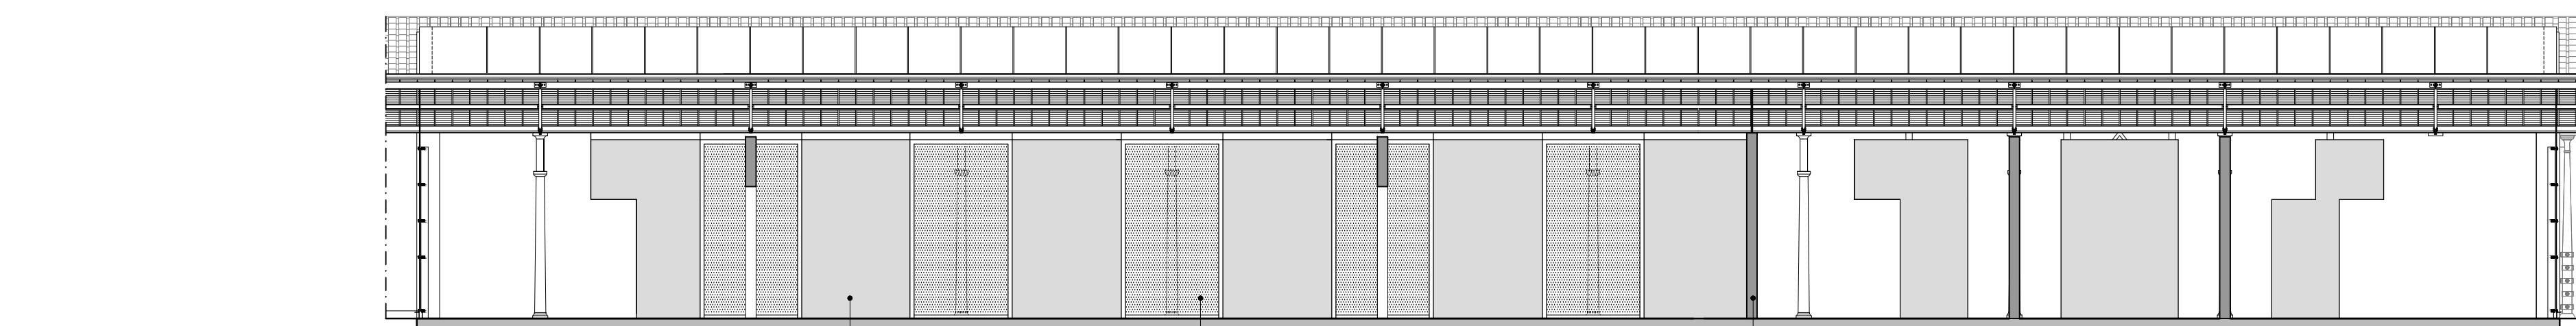


SEZIONE L2

SCALA 1:100

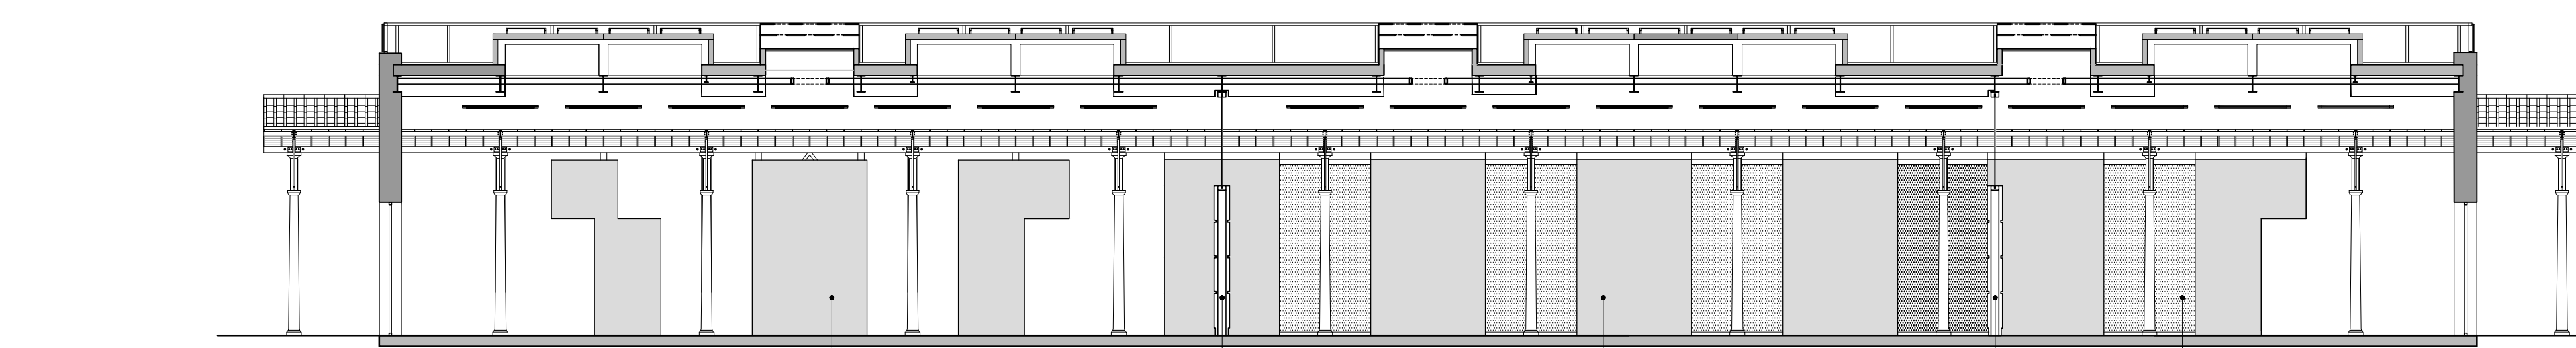


SEZIONE L1

SCALA 1:100

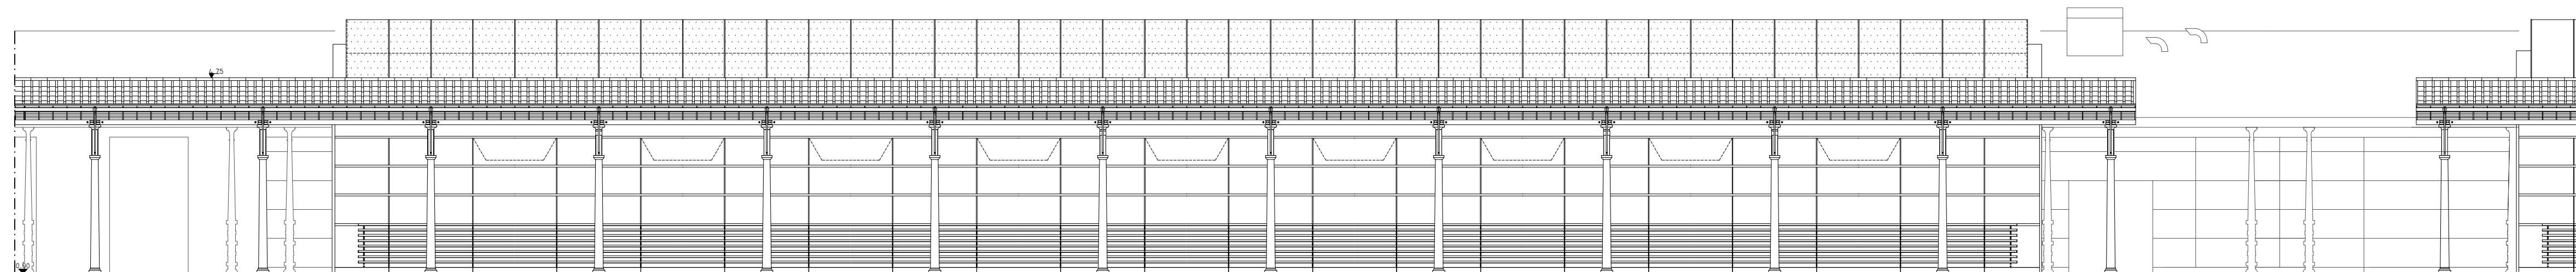


PROSPETTO SUD

SCALA 1:100

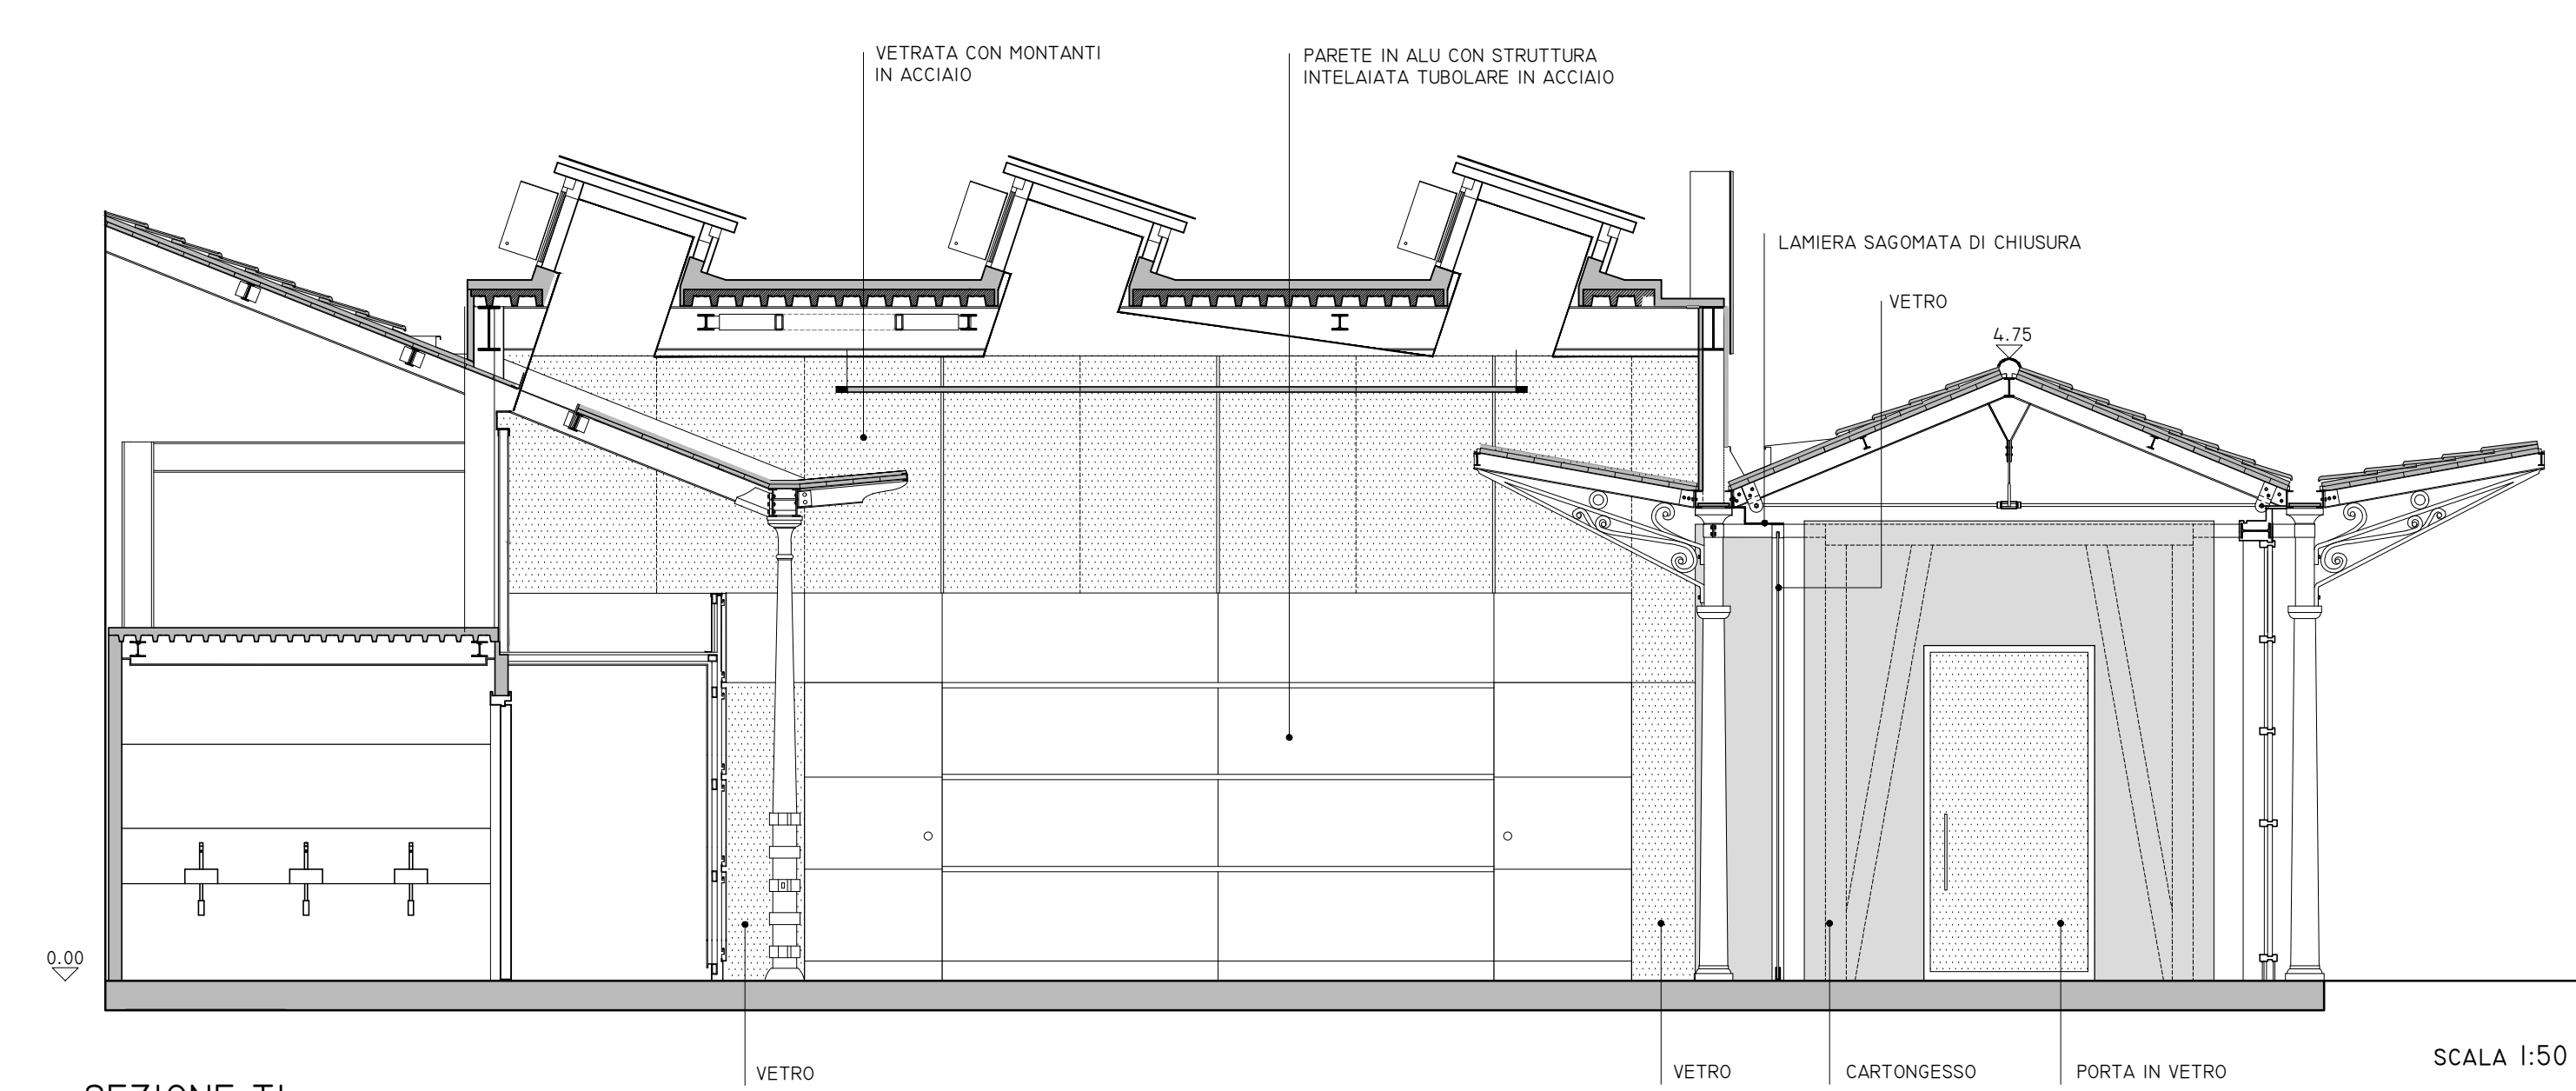


SEZIONE T1

SCALA 1:50

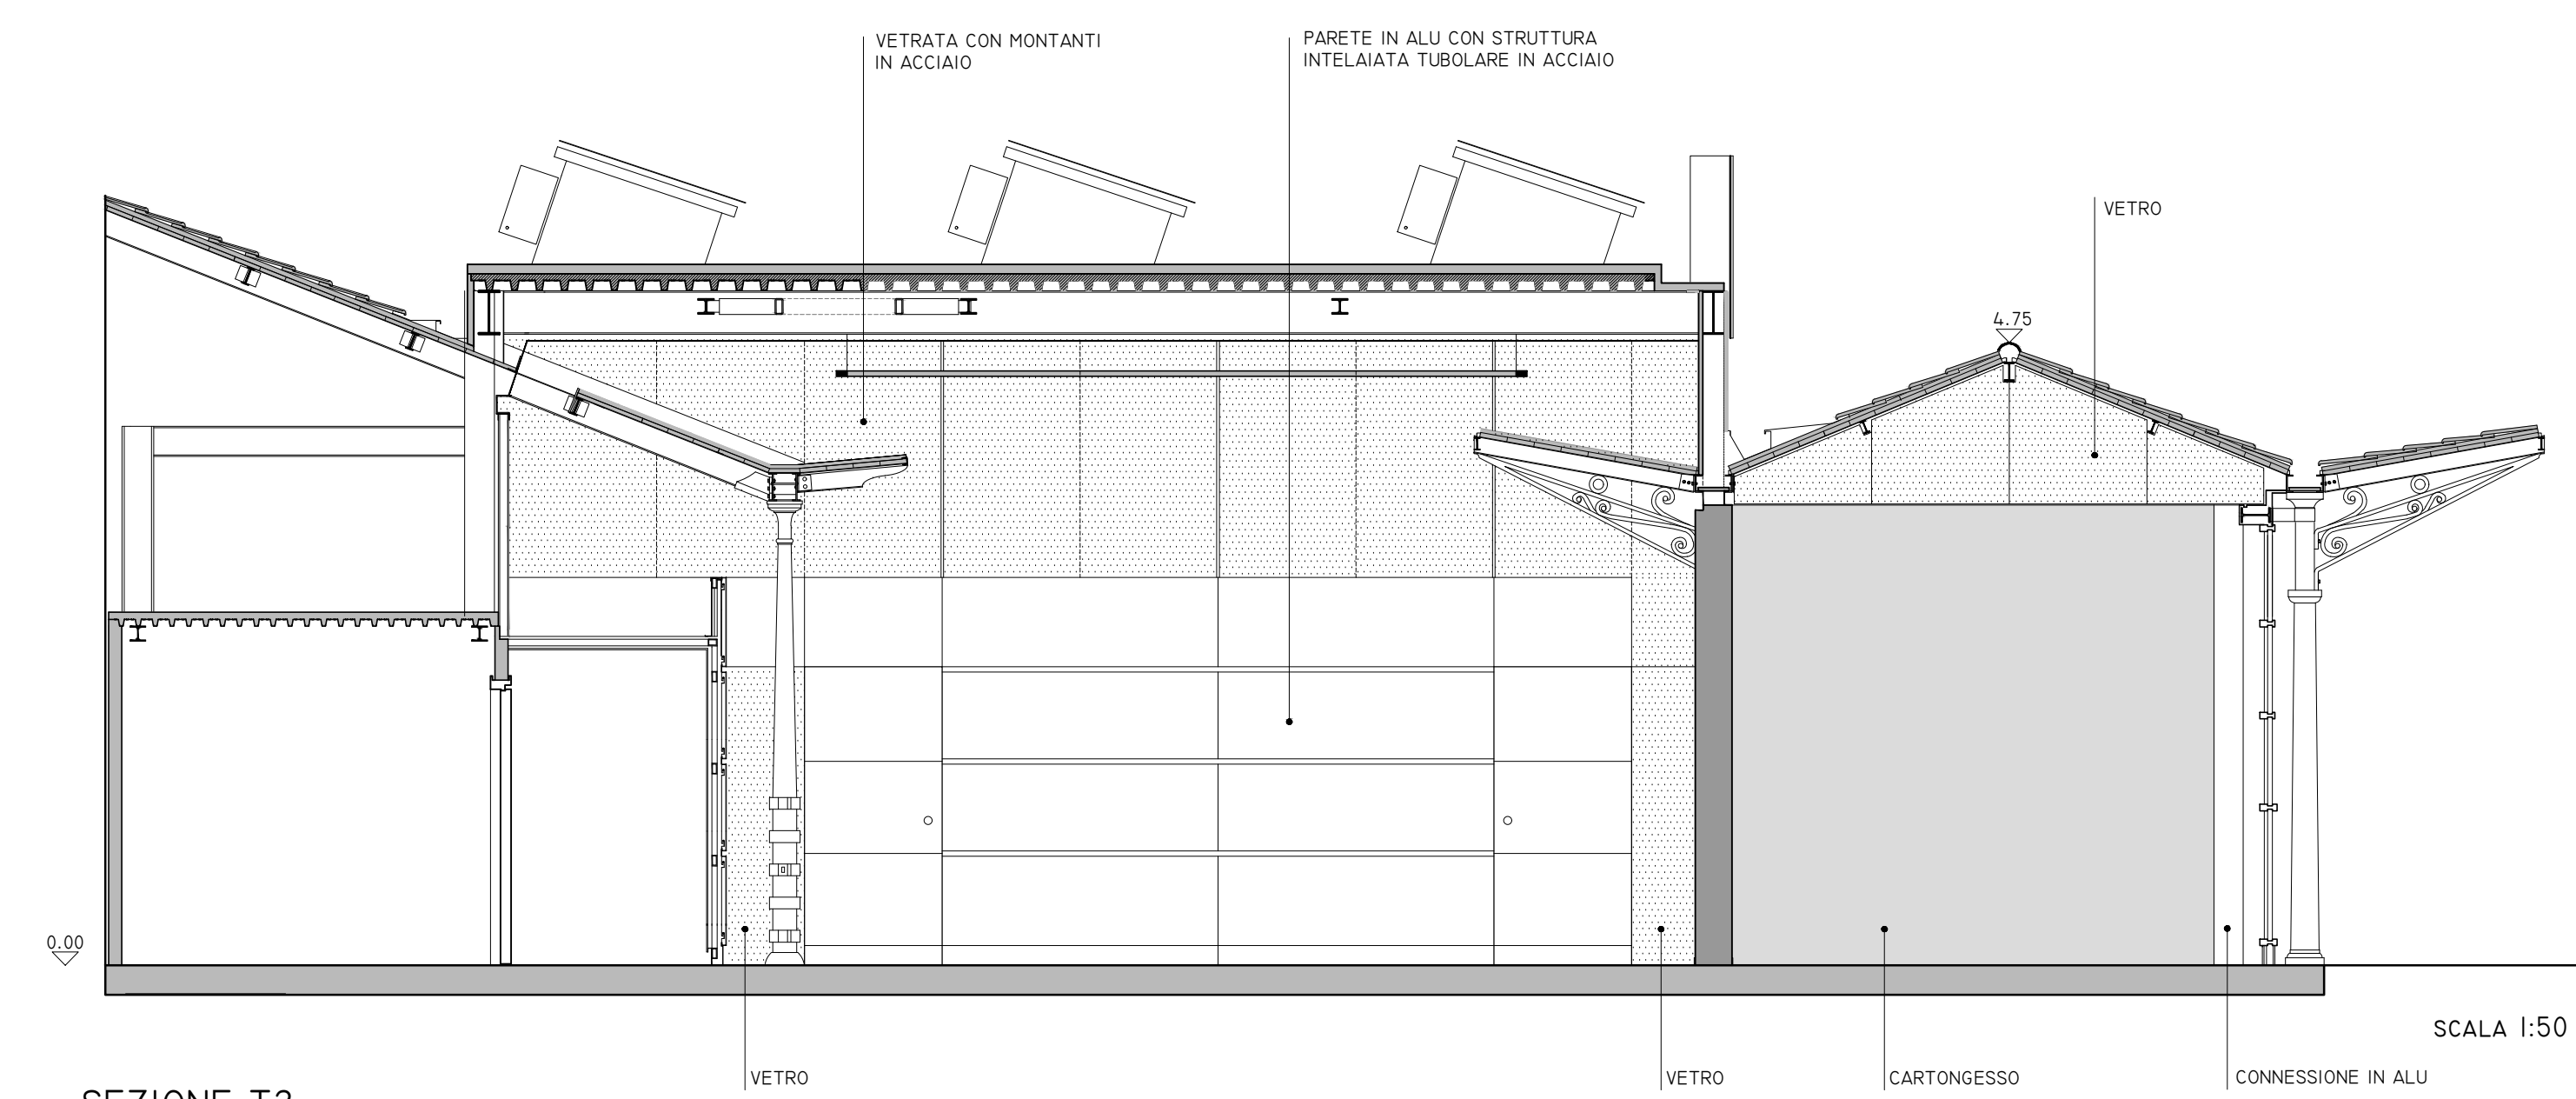

SEZIONE T2

SCALA 1:50

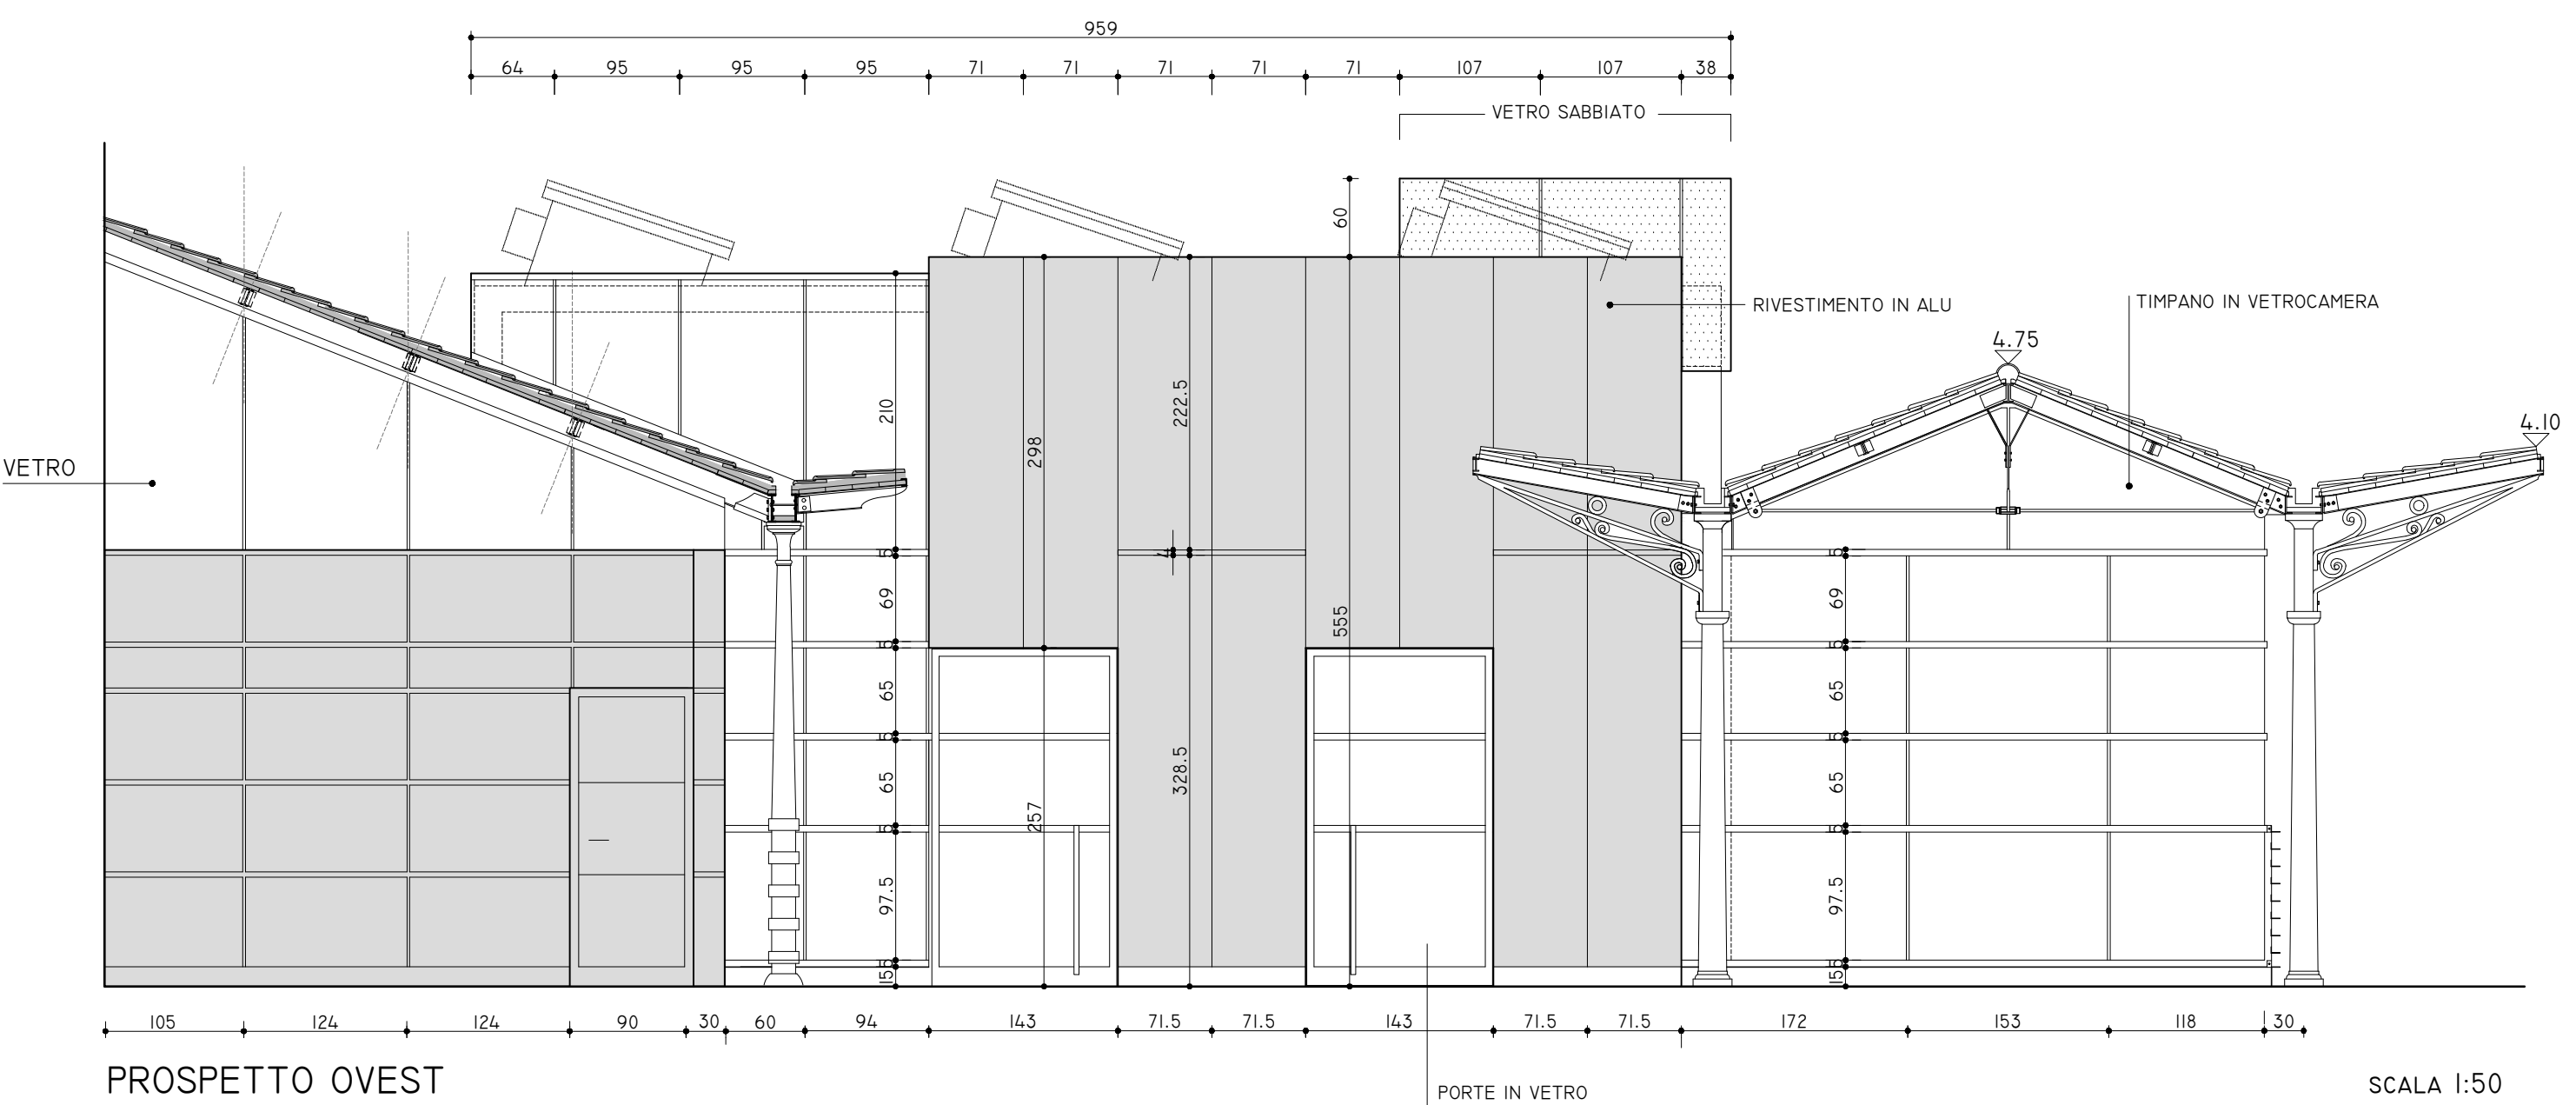

PROSPETTO OVEST

SCALA 1:50