



SCALA 1:100

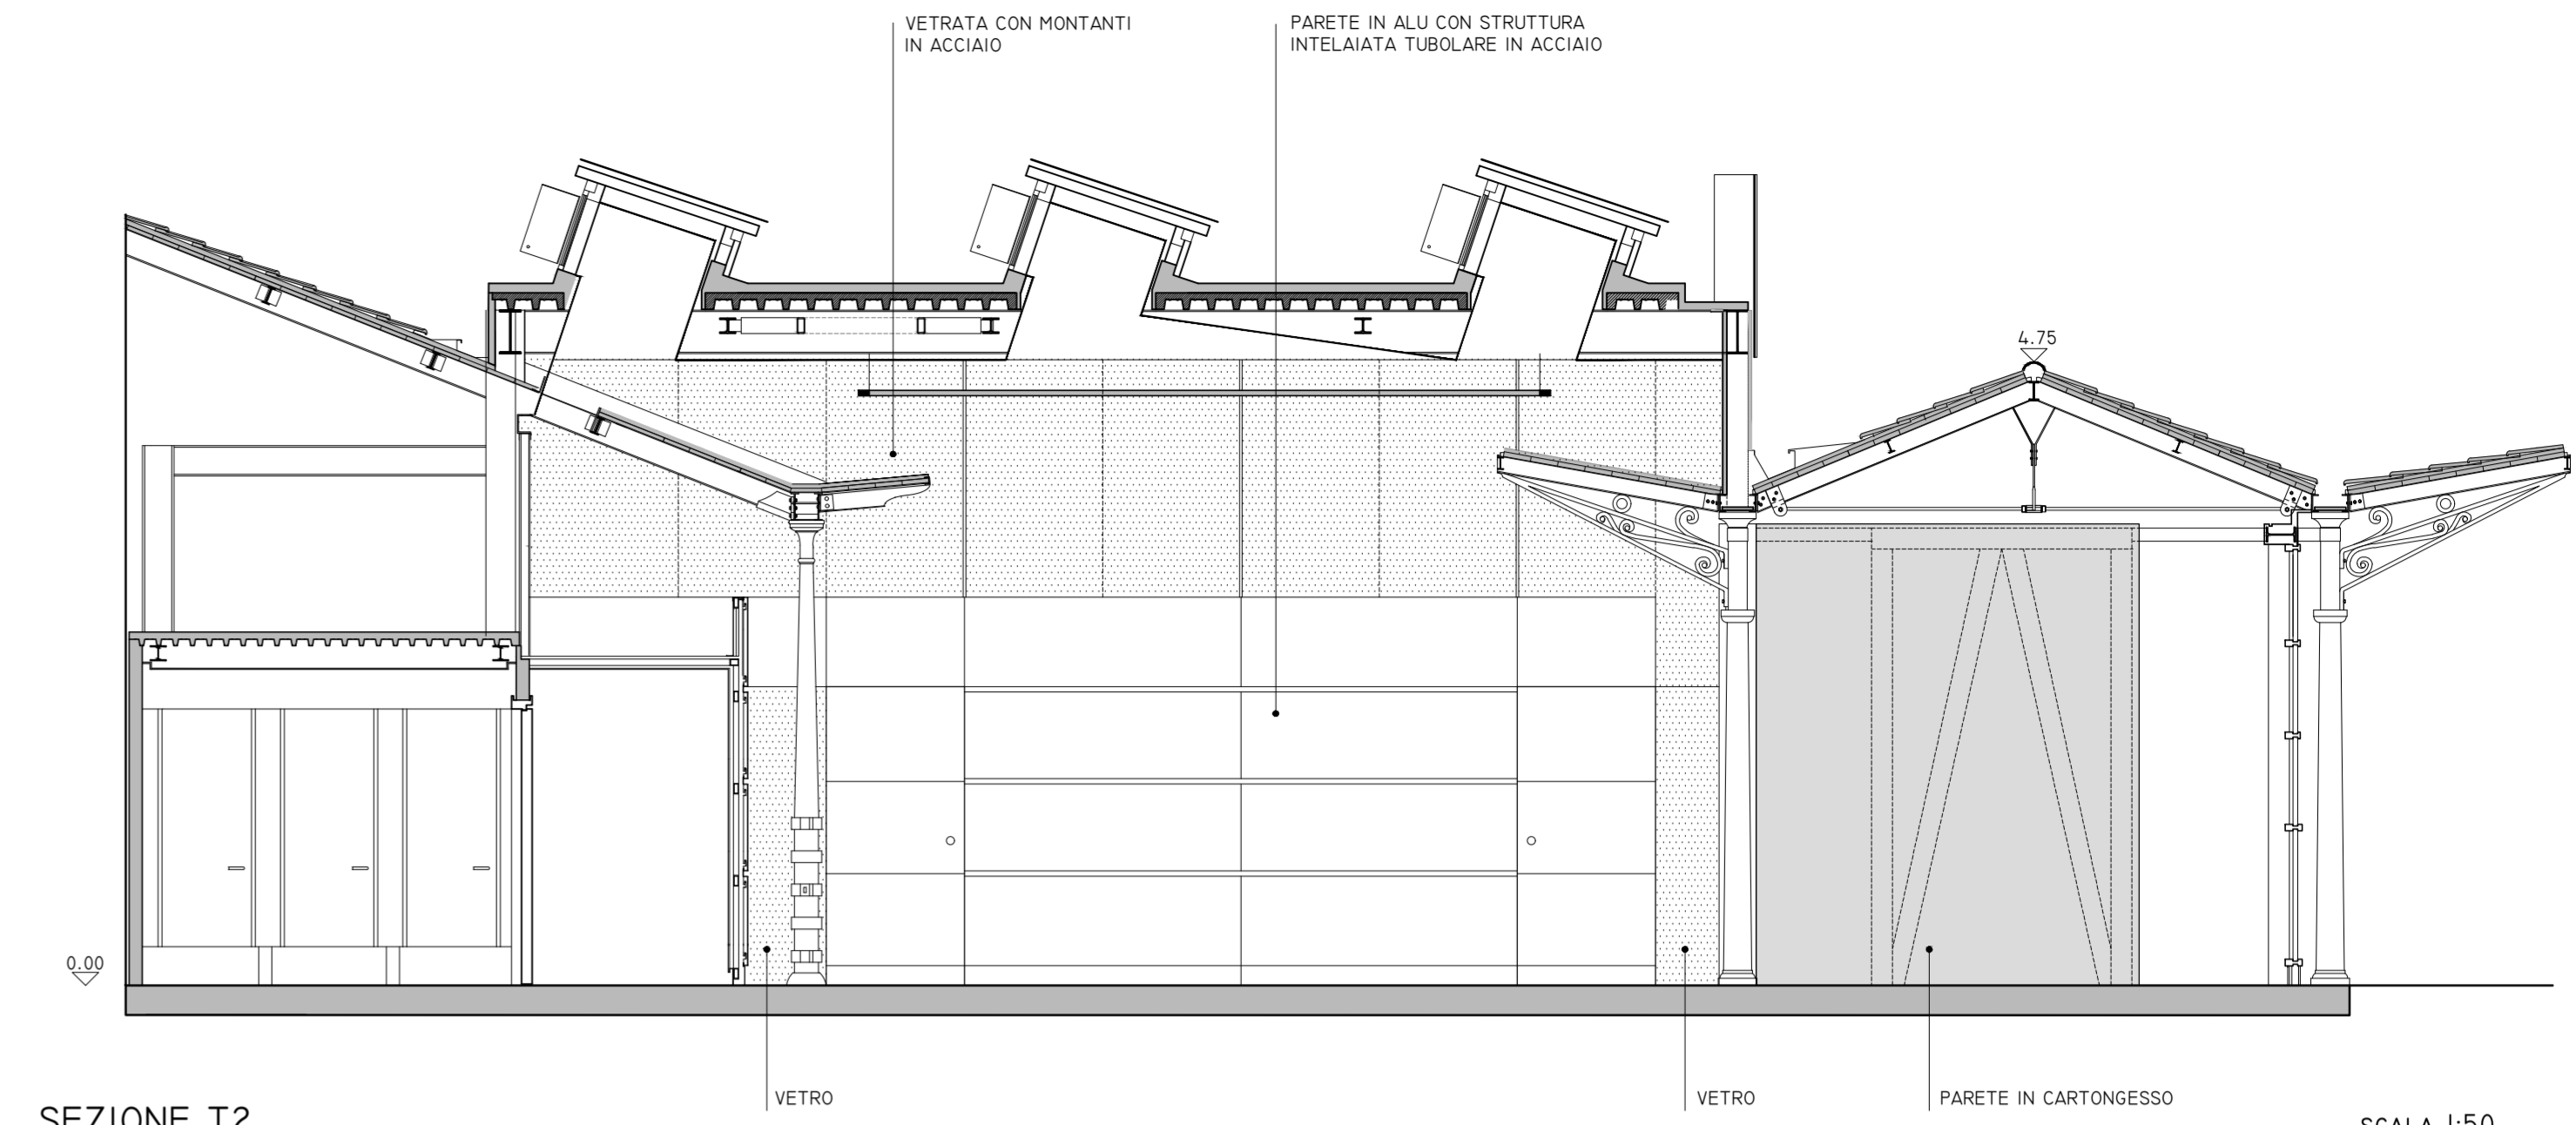


SEZIONE T2

SCALA 1:50

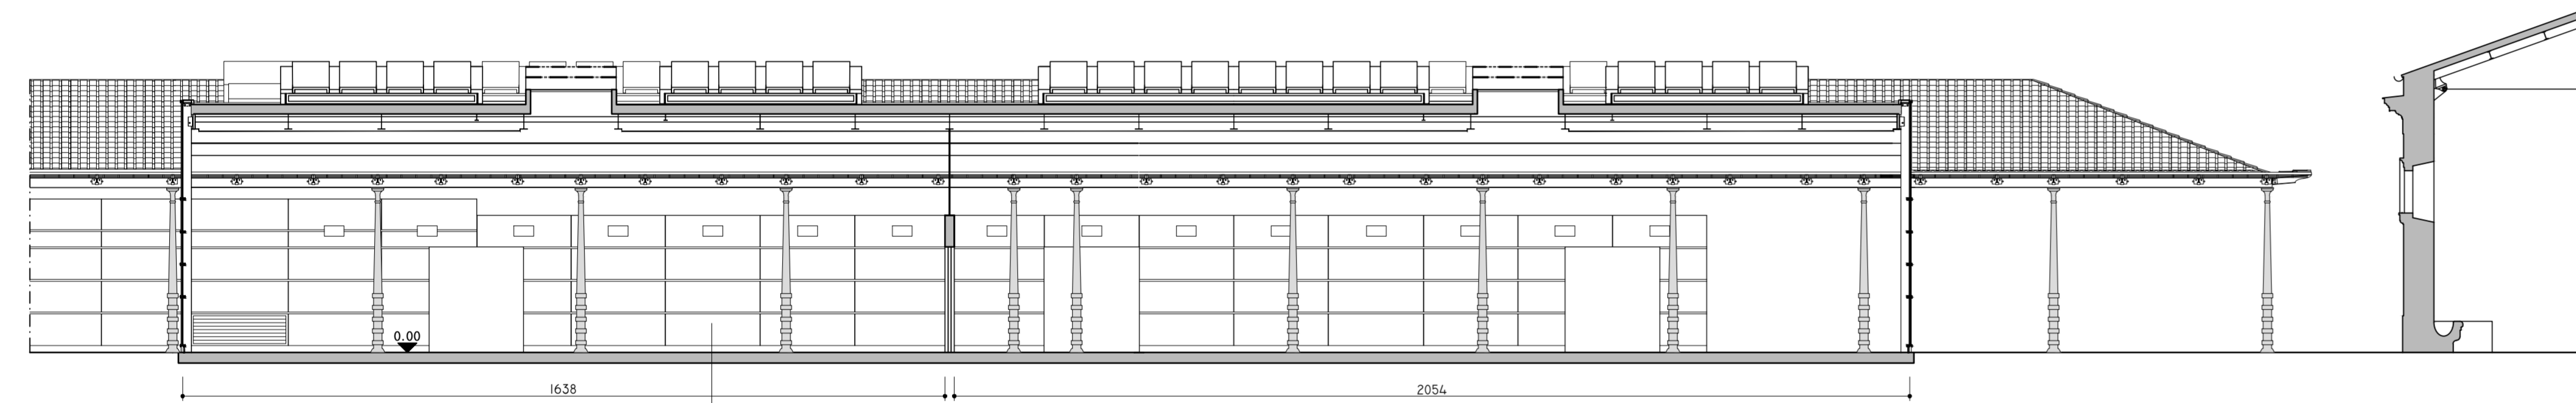


SEZIONE L3

SCALA 1:100

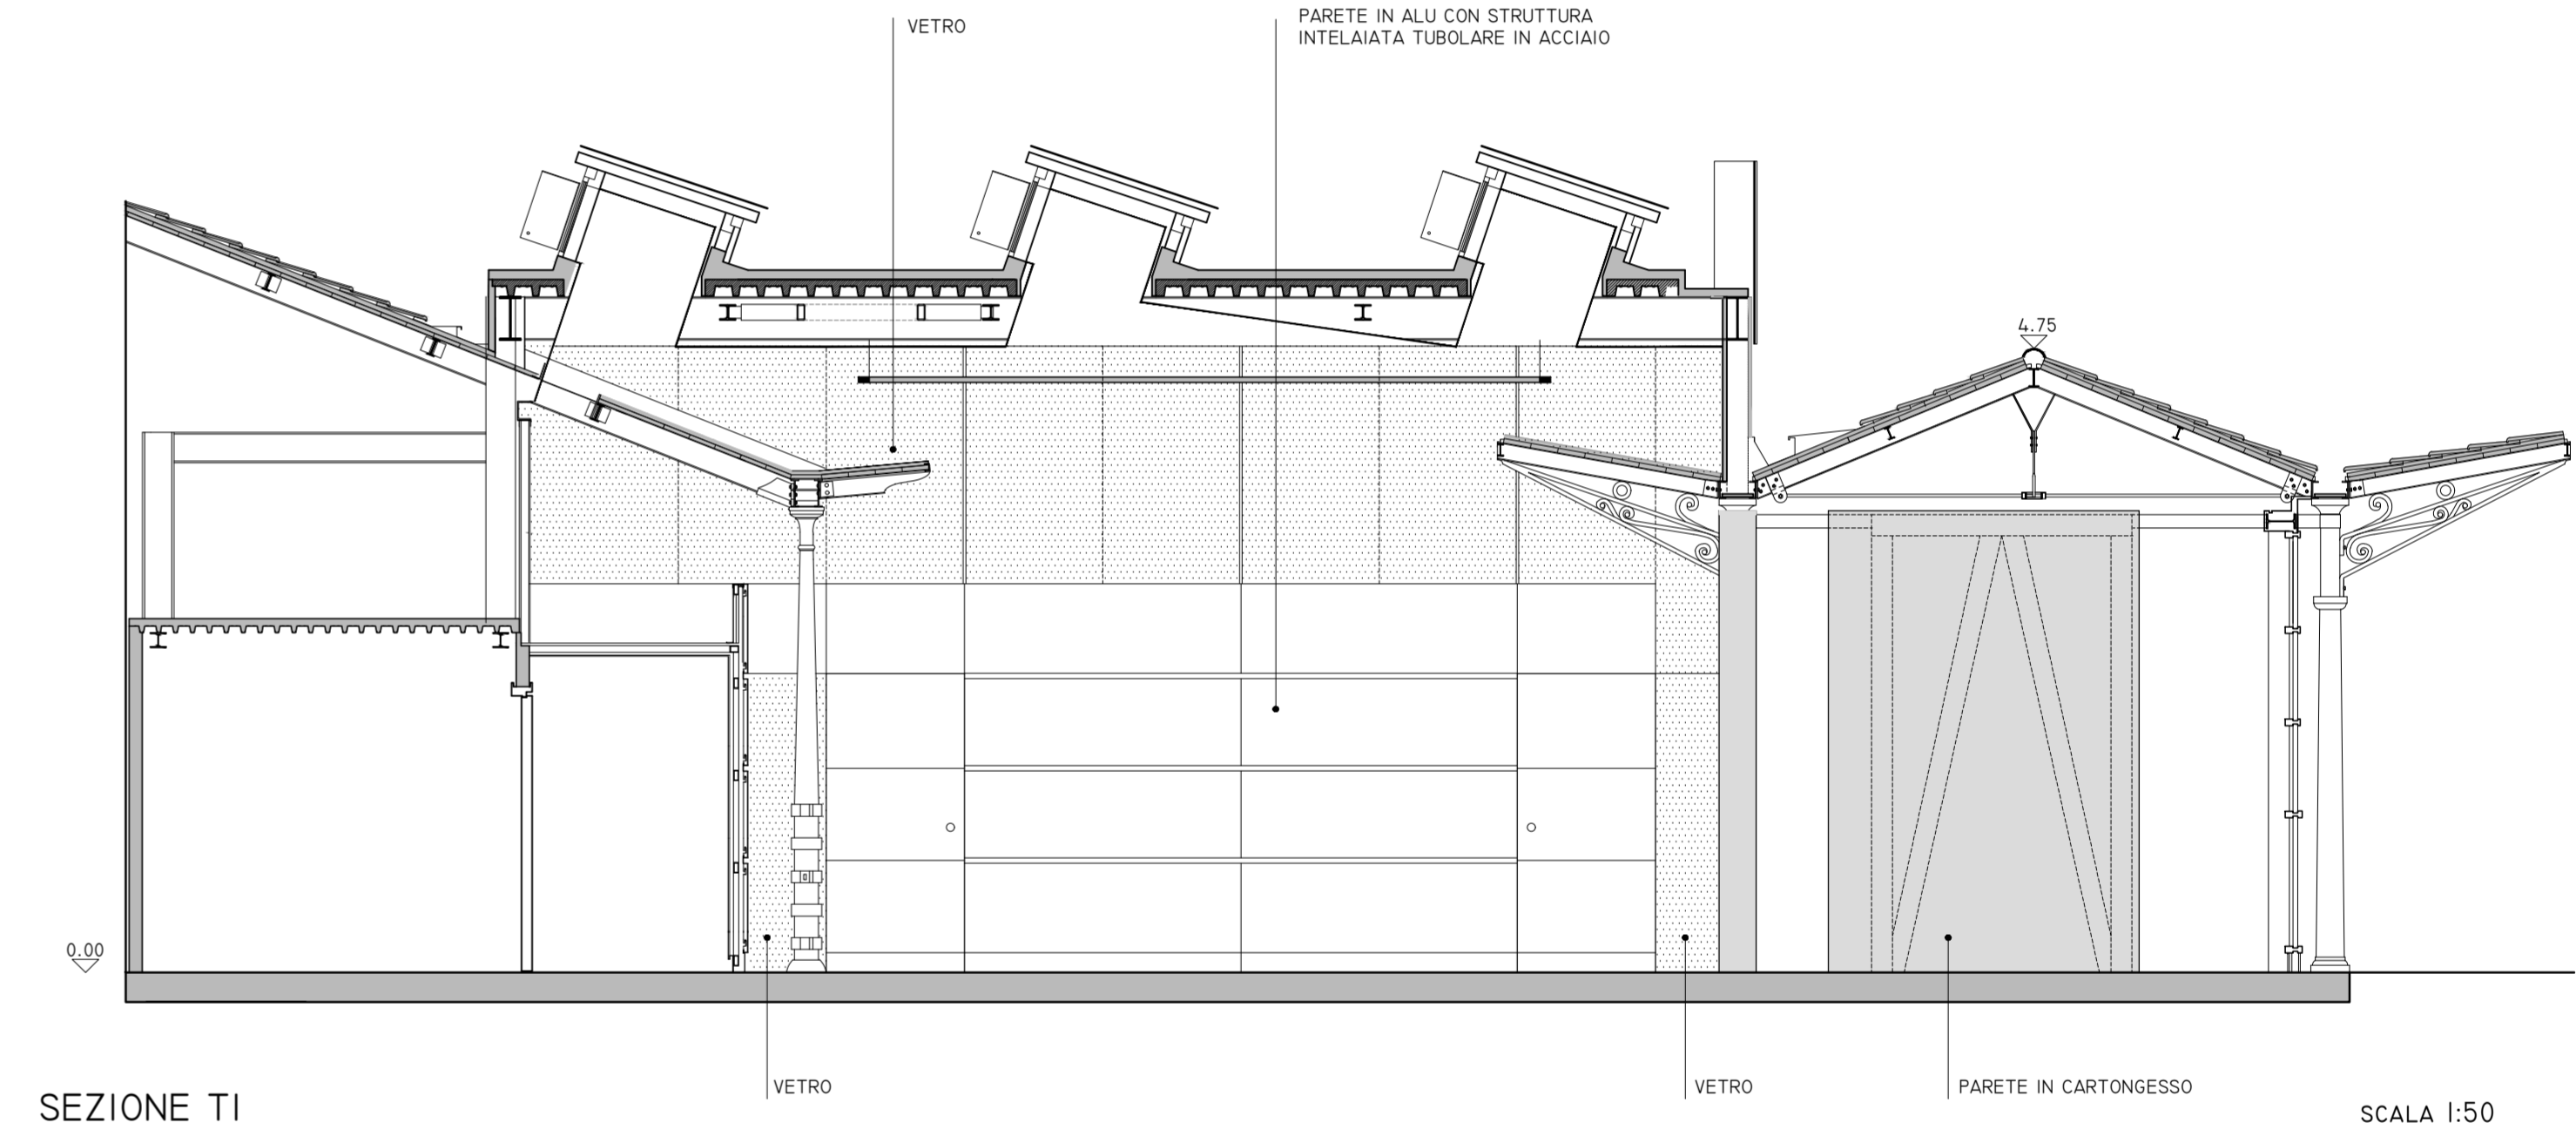


SEZIONE T1

SCALA 1:50

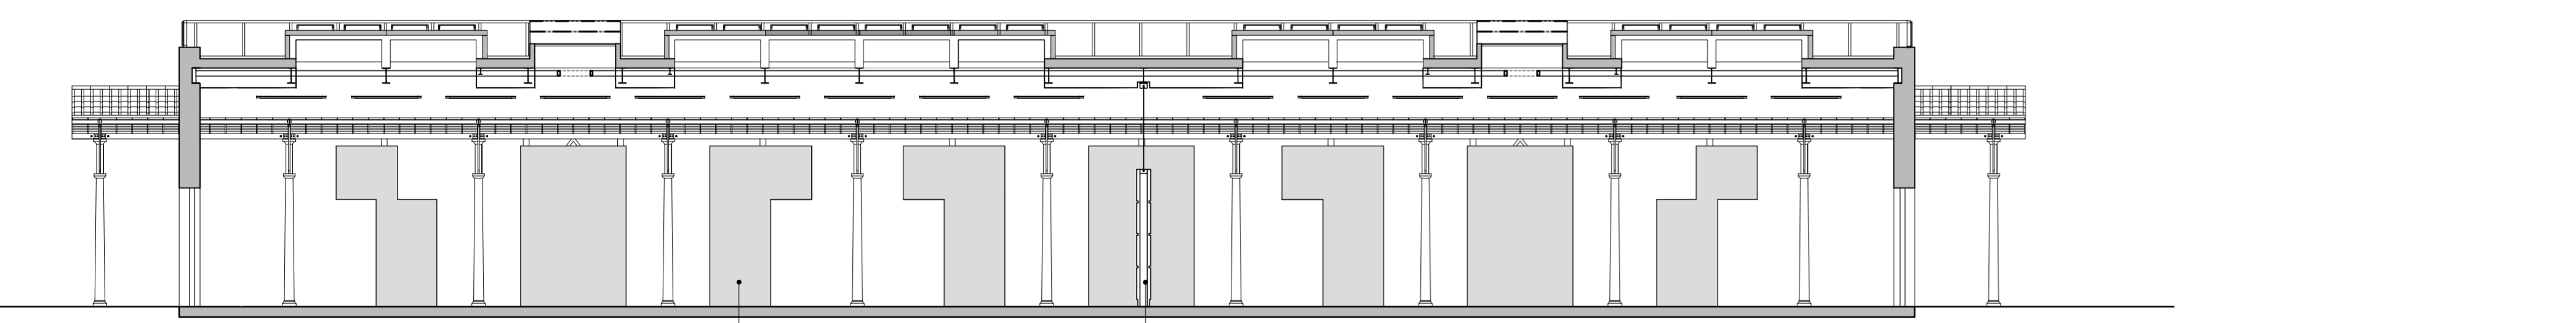


SEZIONE L1

SCALA 1:100

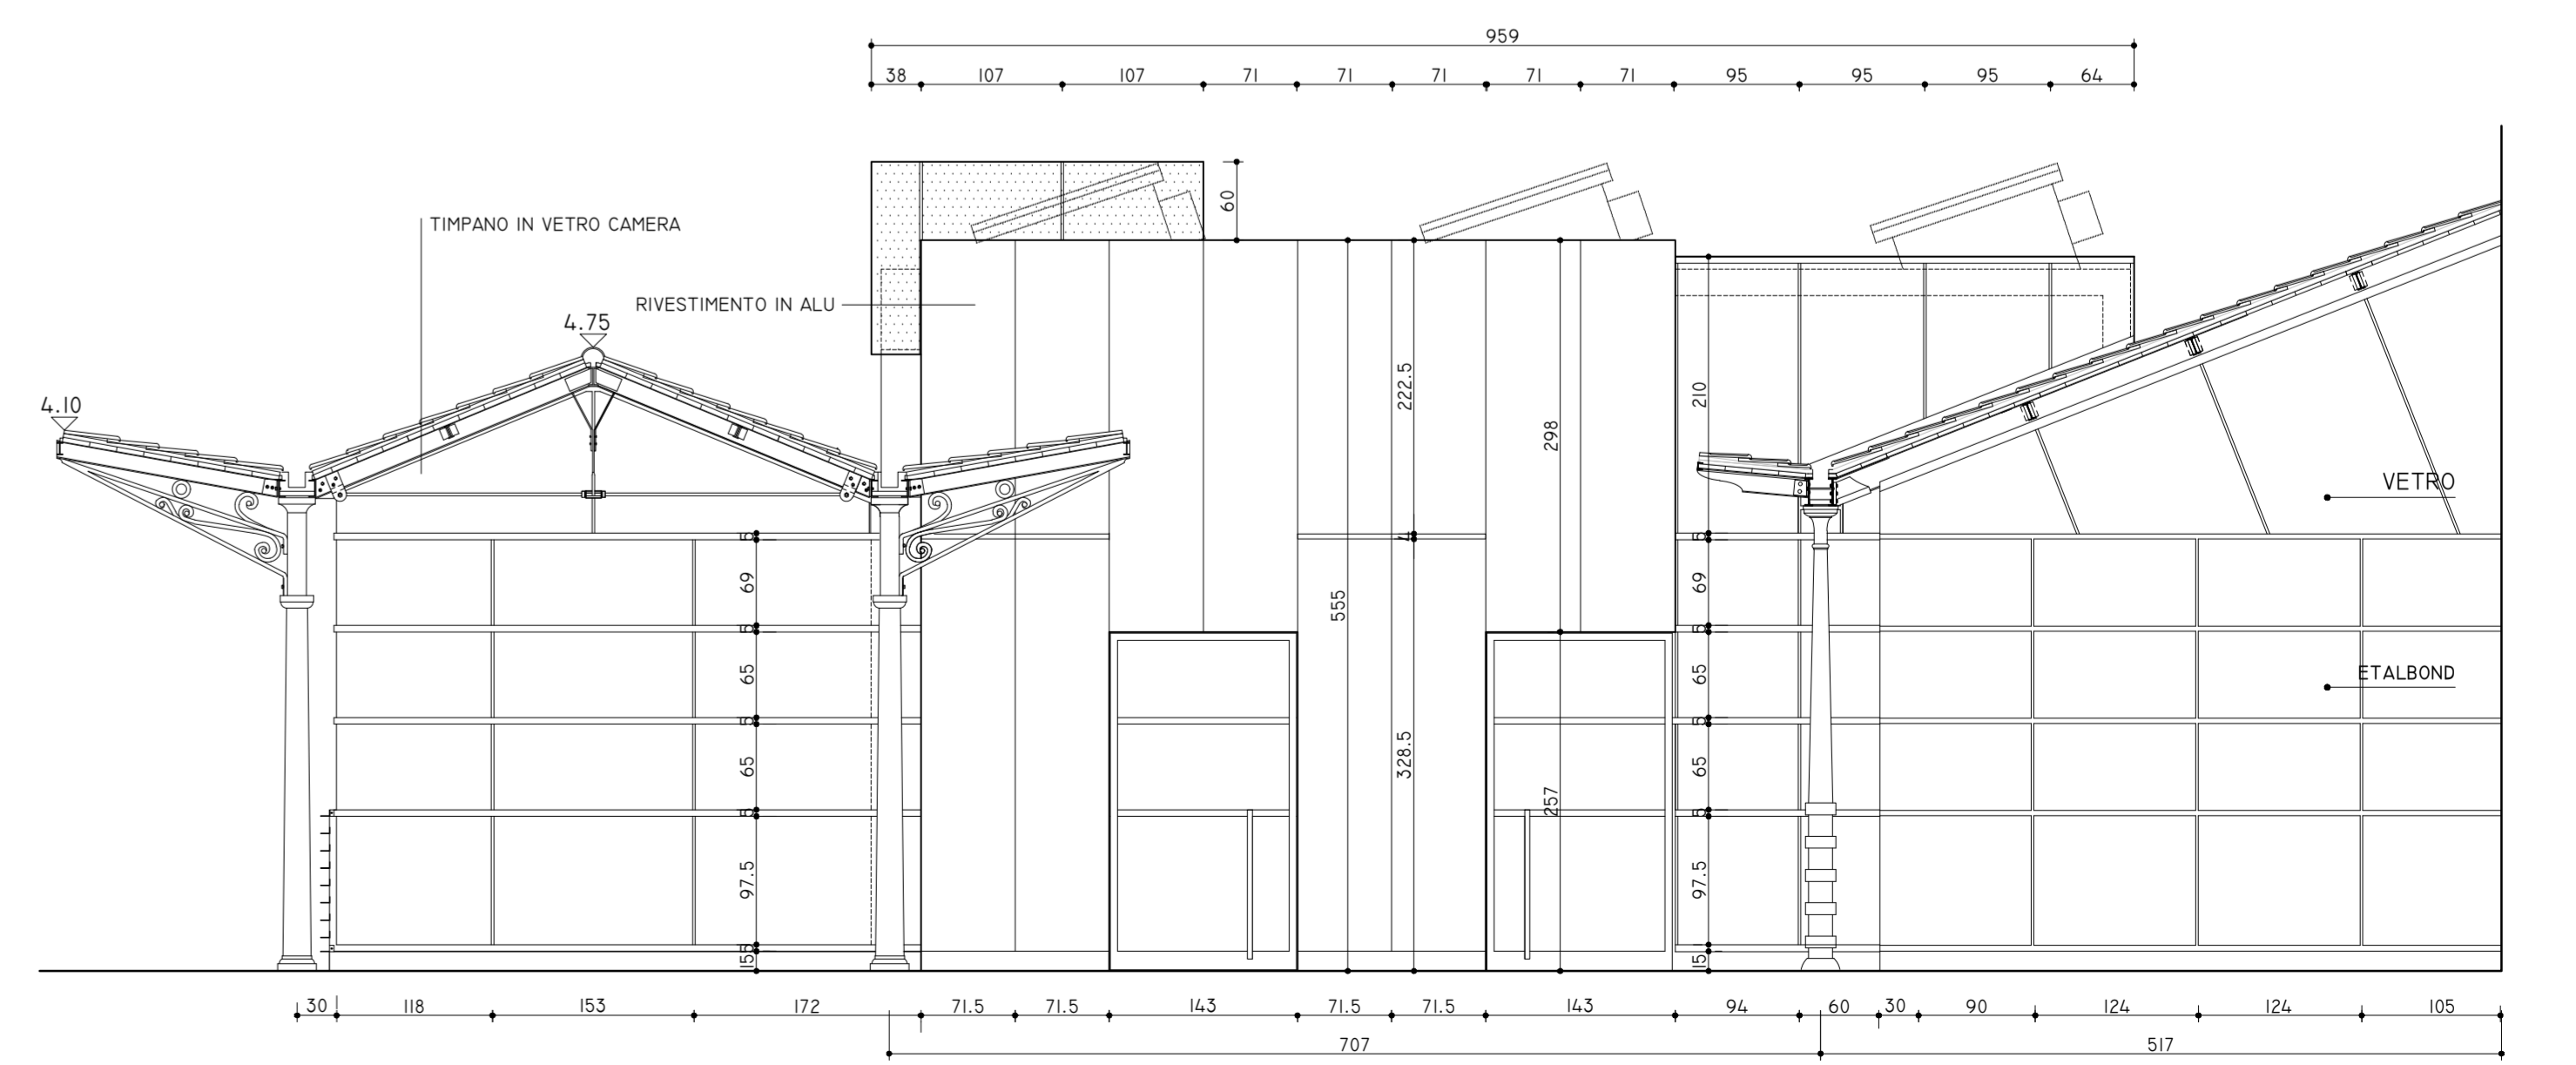

PROSPETTO EST

SCALA 1:50

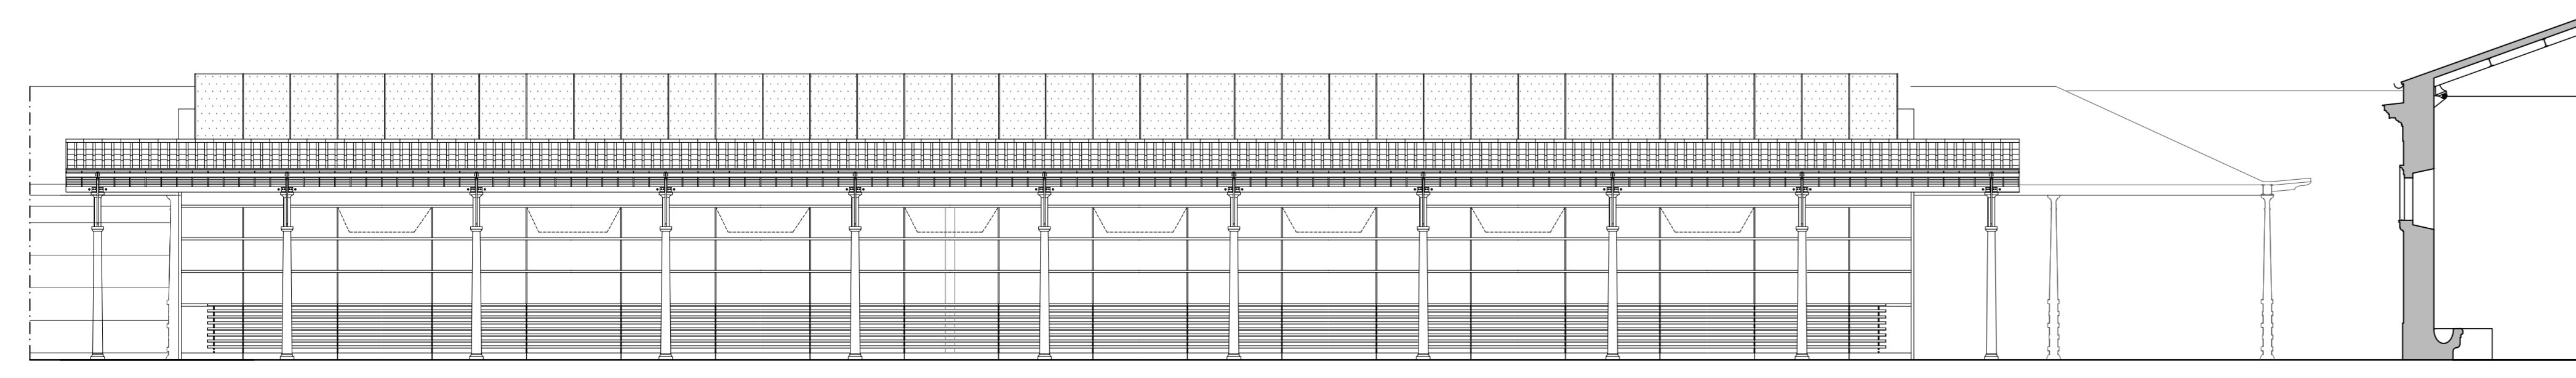

PROSPETTO SUD

SCALA 1:100